




Sobre Rasante	
Superficie Construida	204,54 m²
Bajo Rasante	
Superficie Construida	65,48 m²
Superficie Parcela	
Superficie Parcela	213,70 m²

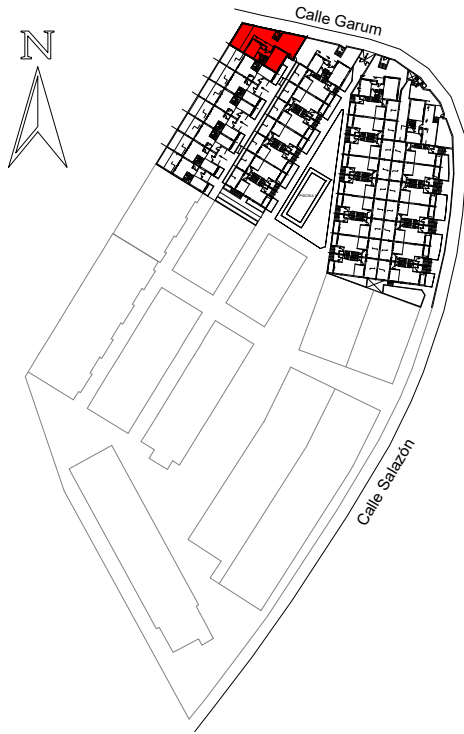


VIVIENDA 12 - BLOQUE 2 - FASE 2B1




PLANTA SEMISÓTANO



PLANTA BAJA

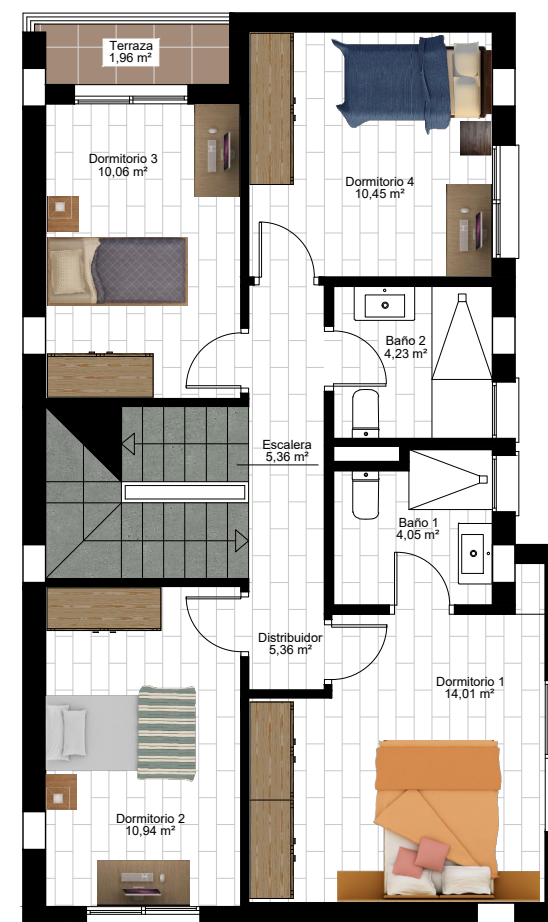

PLANTA PRIMERA

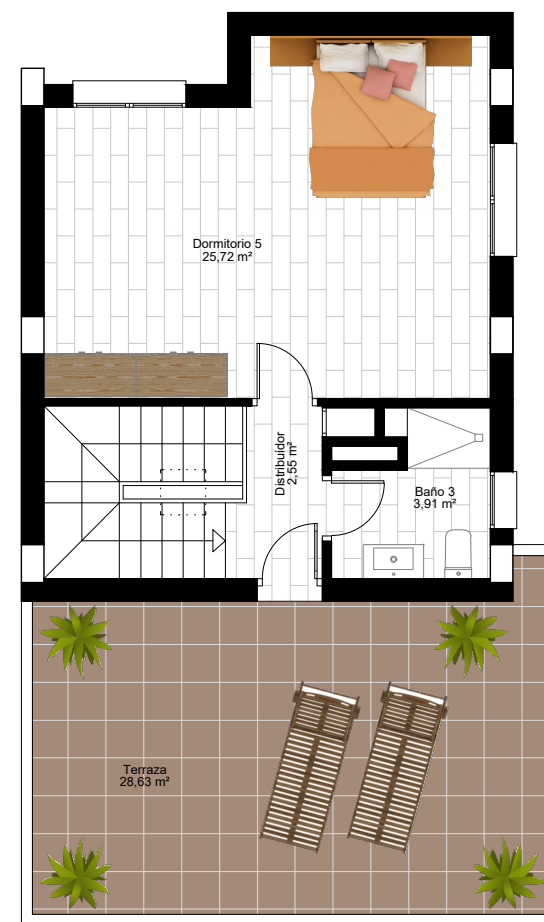

Escala: 1:100
0 1 2 3 4 5

No tiene caracter contractual ni precontractual y está sujeto a modificaciones