



VIVIENDA 12 - BLOQUE 2 - FASE 2B1


Sobre Rasante

Superficie Construida 204,54 m²

Bajo Rasante

Superficie Construida 65,48 m²


Superficie Parcela 213,70 m²

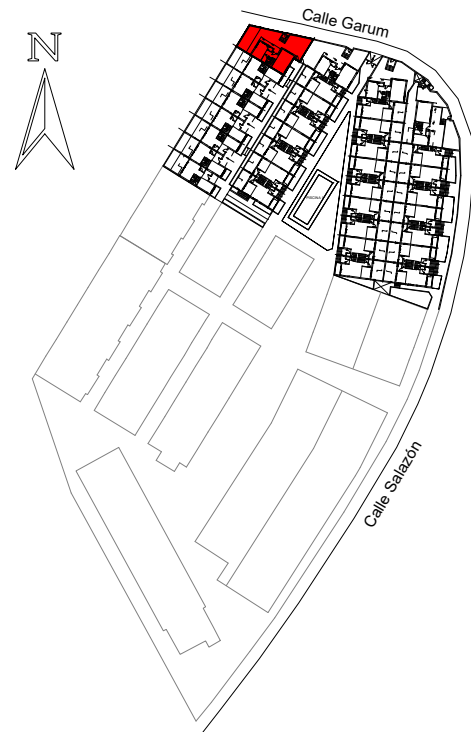


PLANTA BAJA




PLANTA SEMISÓTANO

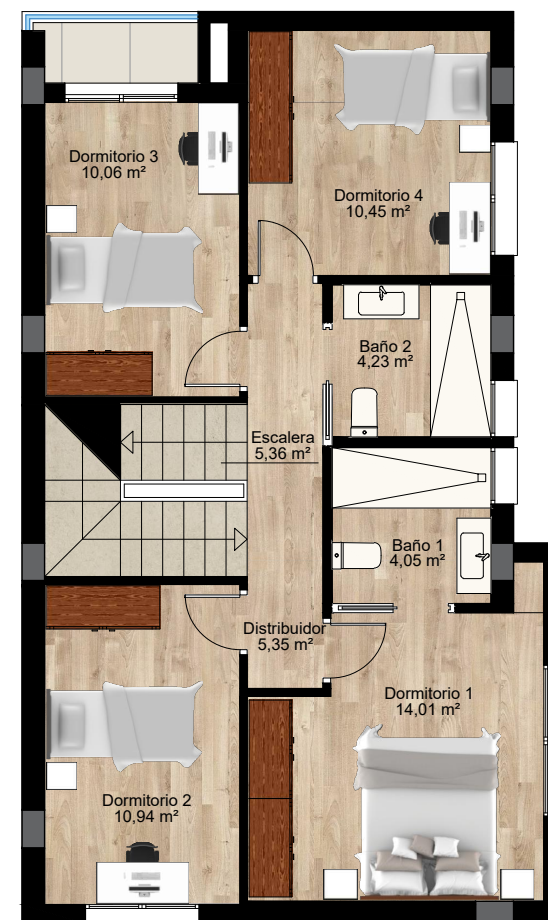

PLANTA PRIMERA

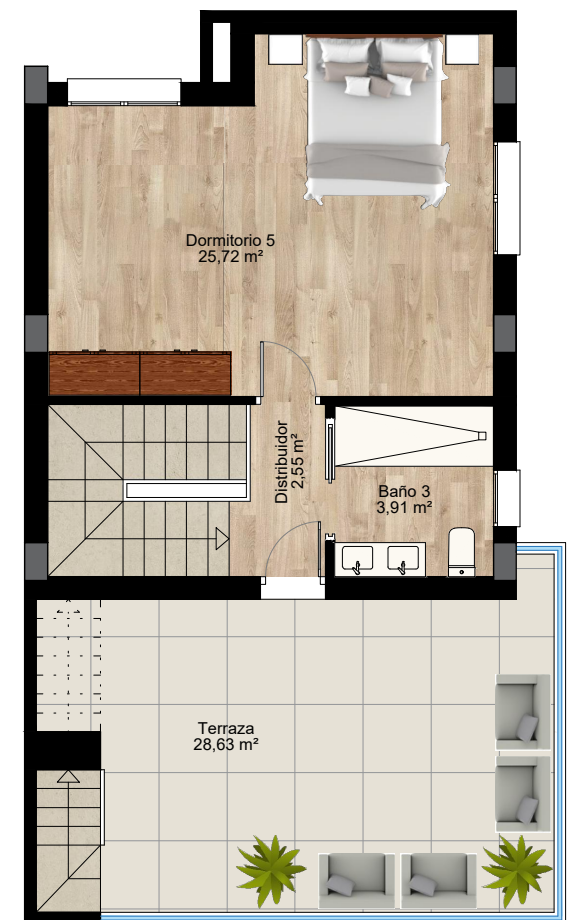

PLANTA SEGUNDA

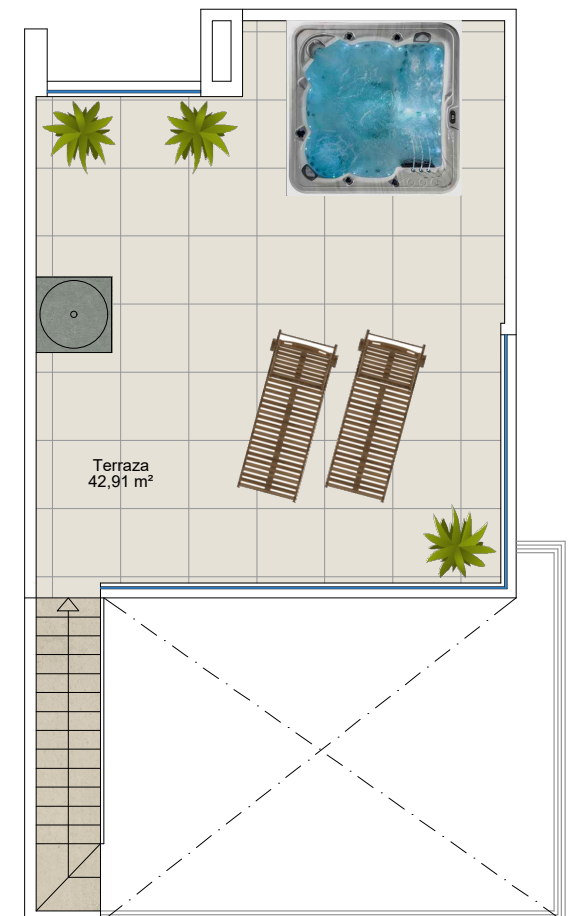

SOLARIUM

Escala: 1:100



No tiene caracter contractual ni precontractual y está sujeto a modificaciones