


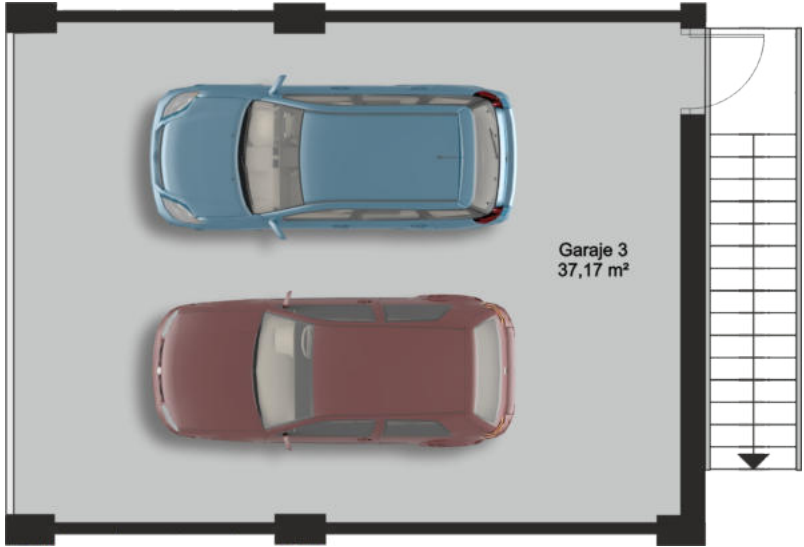

Escala: 1:80



BLOQUE 1
PLANTA BAJA - VIVIENDA 2

Superficie util vivienda	70,29 m2
Superficie construida vivienda	79,87 m2
P.P. Zonas comunes	7,88 m2
S.C. Viviendas + Z.C.	87,75 m2

