


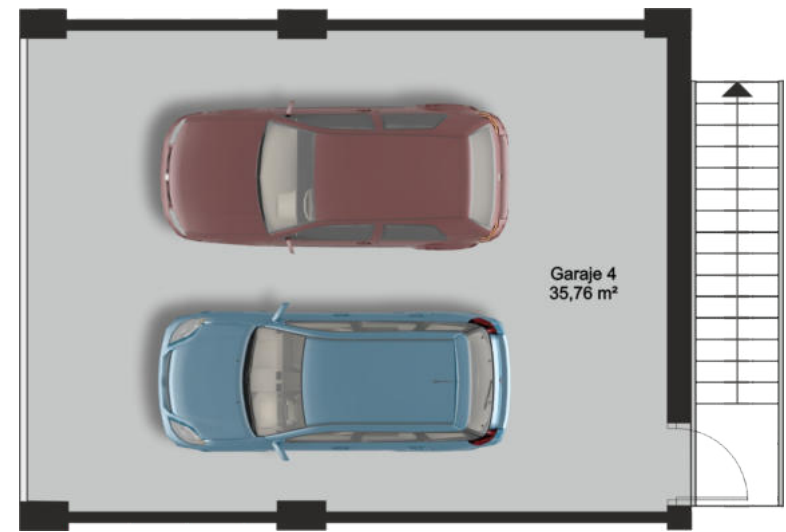

Escala: 1:80



BLOQUE 1
PLANTA BAJA - VIVIENDA 3

Superficie util vivienda	53,32 m2
Superficie construida vivienda	60,34 m2
P.P. Zonas comunes	5,95 m2
S.C. Viviendas + Z.C.	66,29 m2

