



PROMOCION PARQUE NATURAL

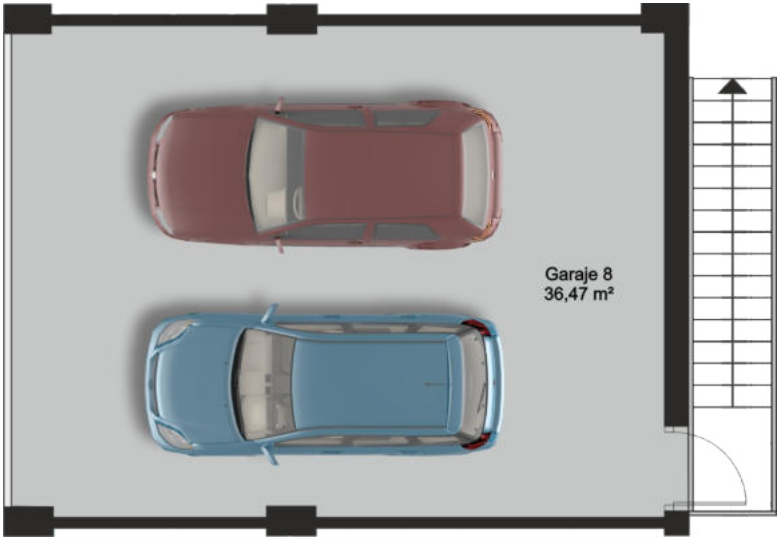

BLOQUE 1
PLANTA BAJA - VIVIENDA 5

Superficie util vivienda	70,74 m2
Superficie construida vivienda	80,00 m2
P.P. Zonas comunes	7,89 m2
S.C. Viviendas + Z.C.	87,89 m2

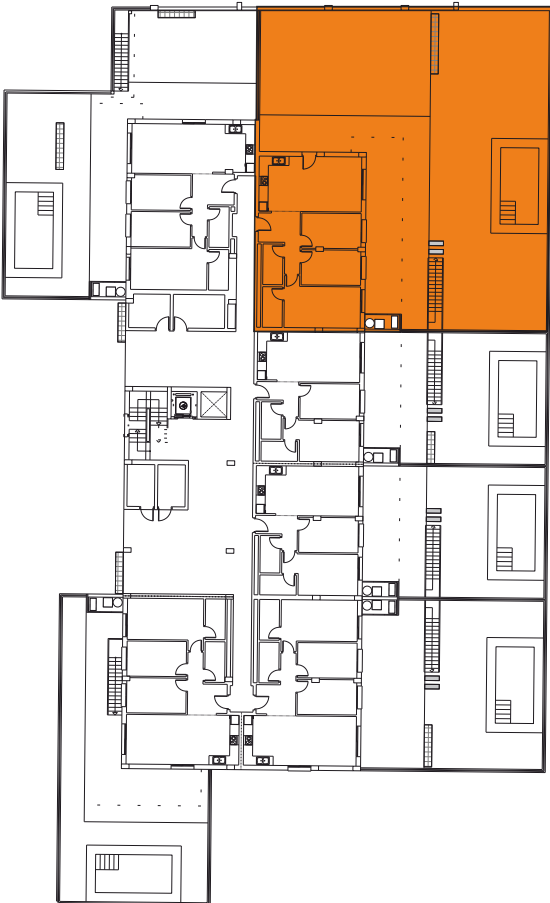

Escala: 1:80



No tiene caracter contractual ni precontractual y esta sujeto a modificaciones