



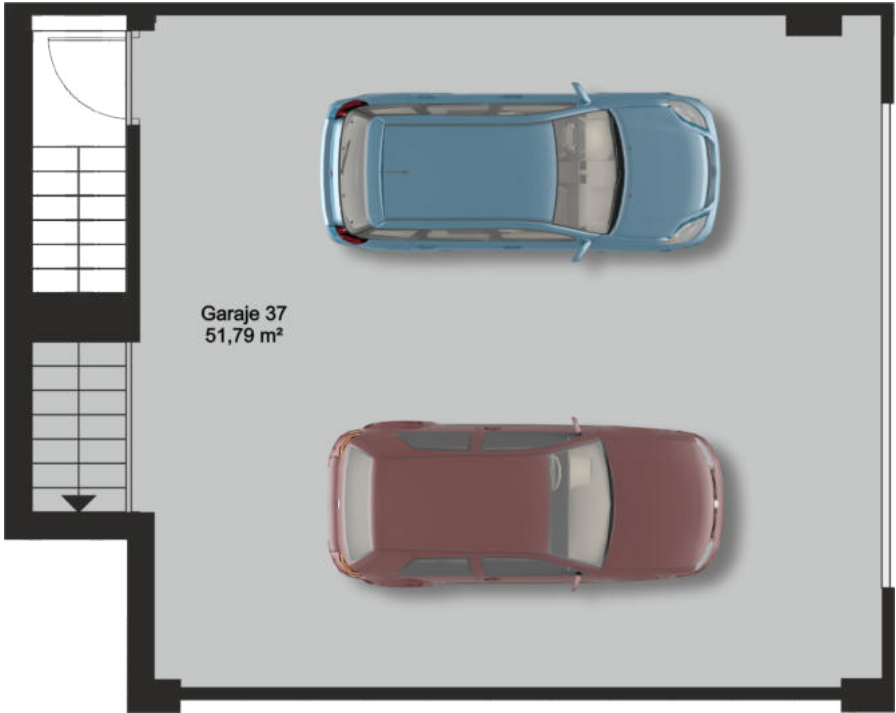

BLOQUE 1
PLANTA BAJA - VIVIENDA 6

Superficie util vivienda	72,53 m2
Superficie construida vivienda	83,26 m2
P.P. Zonas comunes	8,27 m2
S.C. Viviendas + Z.C.	91,53 m2

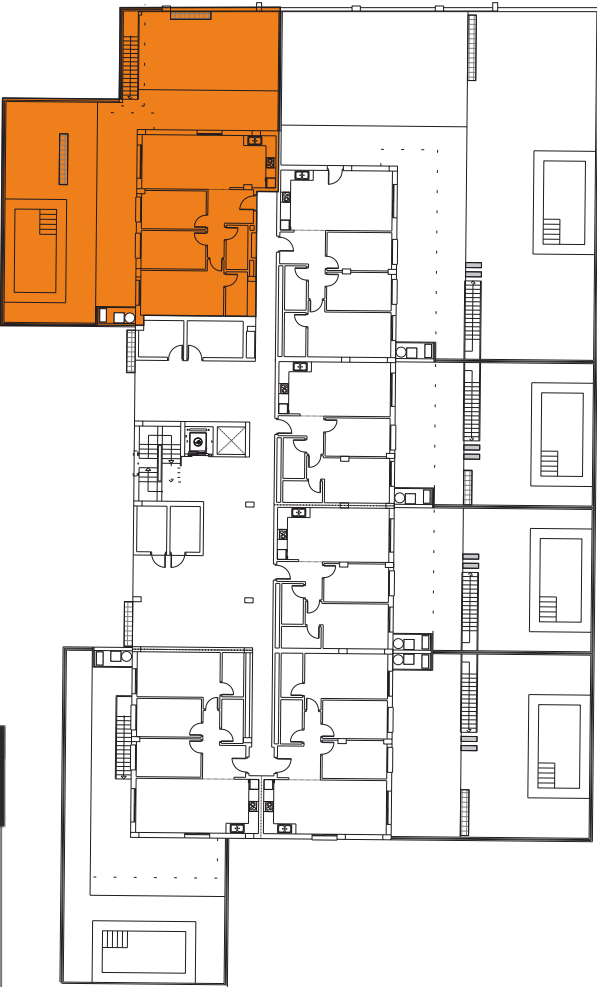

Escala: 1:80



No tiene caracter contractual ni precontractual y esta sujeto a modificaciones