


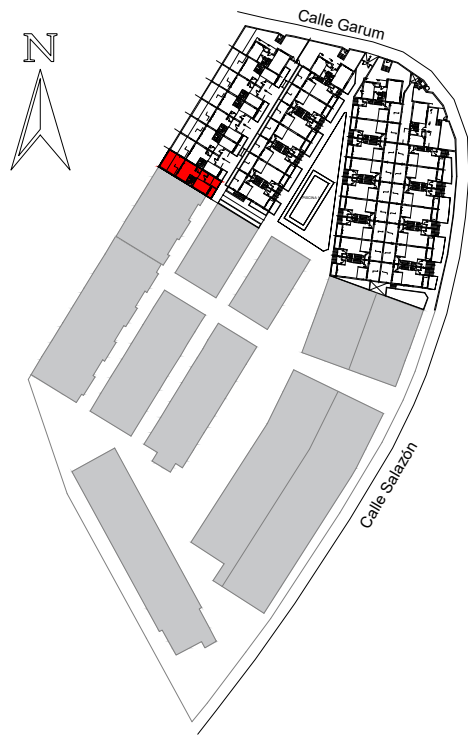

VIVIENDA 5 - BLOQUE 2 - FASE 2B1

Sobre Rasante

Superficie Construida 178,45 m²


Bajo Rasante

Superficie Construida 72,36 m²


Superficie Parcela 123,65 m²




PLANTA SEMISÓTANO

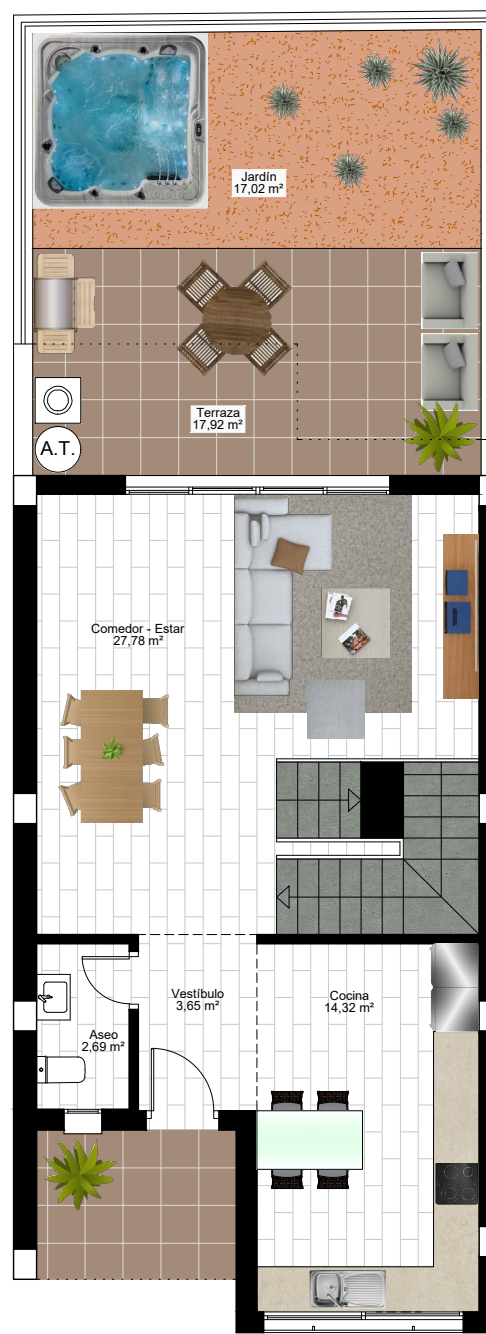


PLANTA BAJA

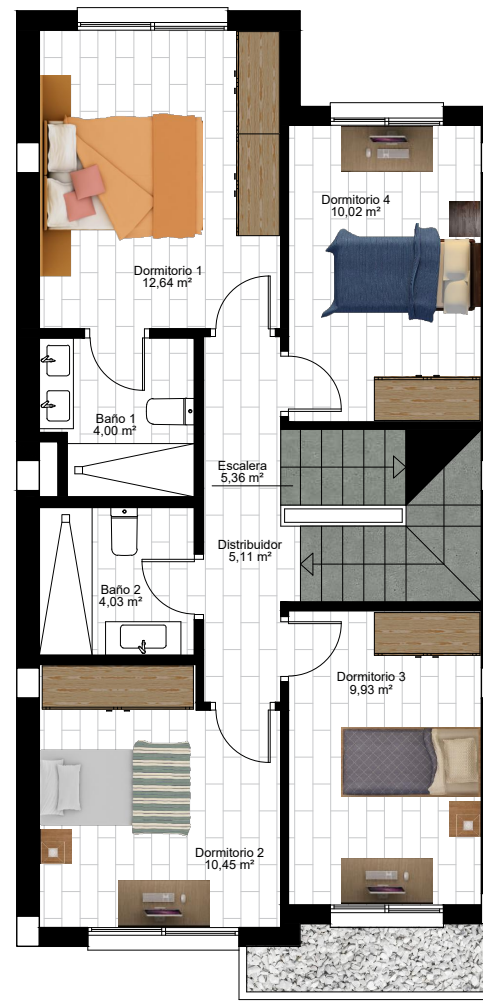

PLANTA PRIMERA

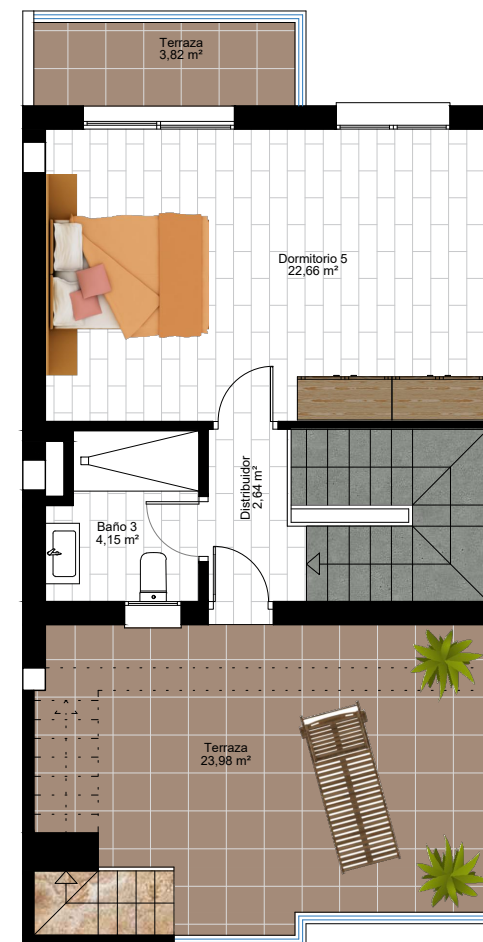

PLANTA SEGUNDA

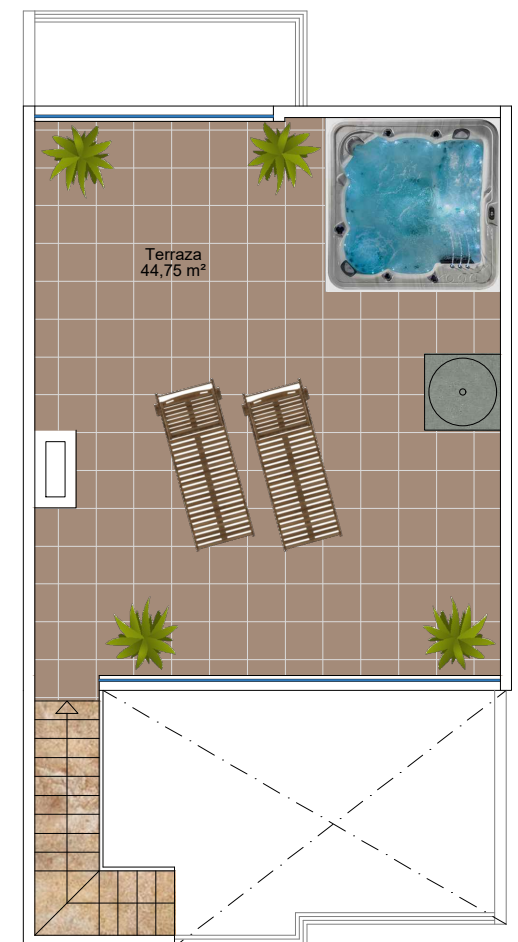

SOLARIUM

Escala: 1:100
0 1 2 3 4 5

