




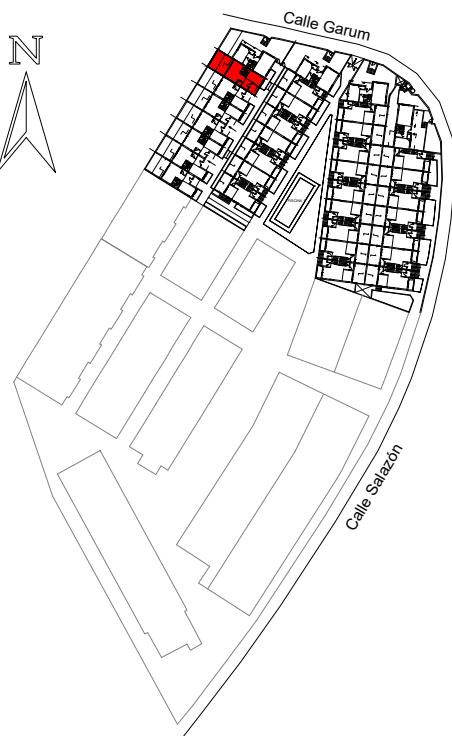


PLANTA SEMISÓTANO

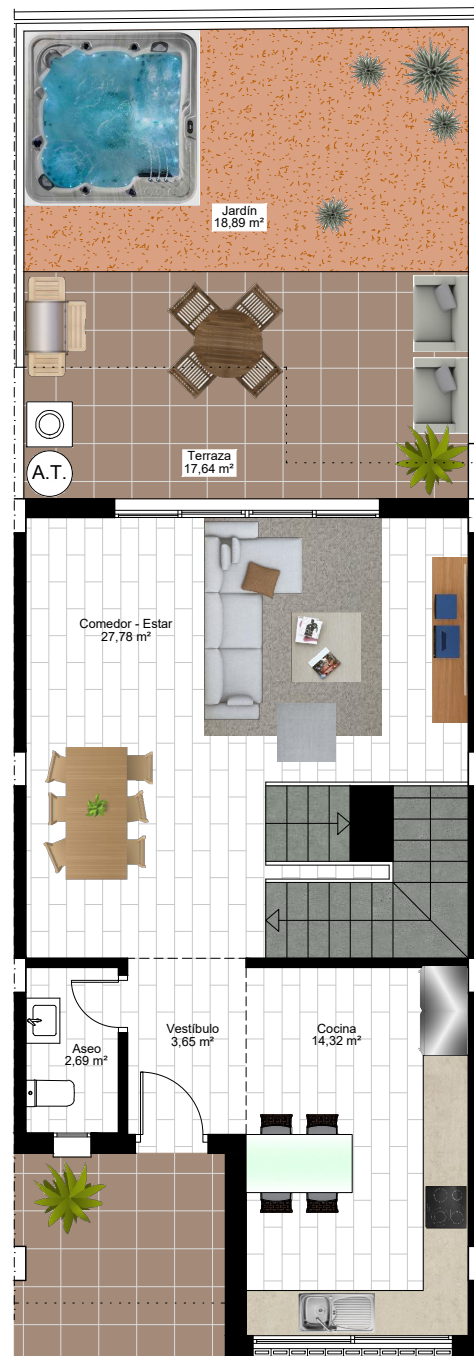


PLANTA BAJA

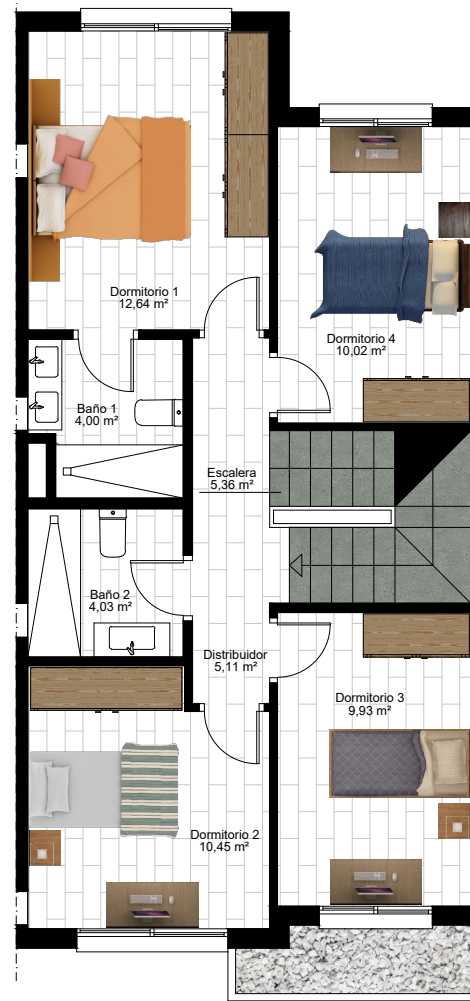

PLANTA PRIMERA

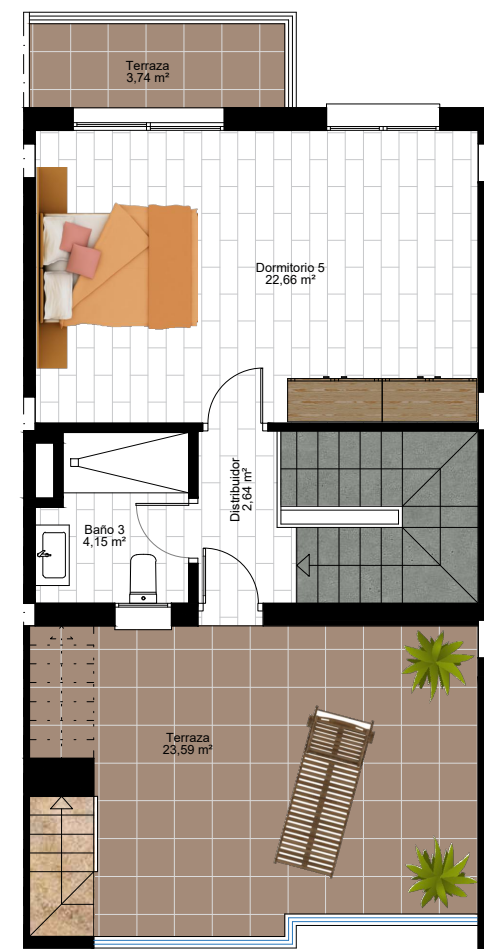

PLANTA SEGUNDA

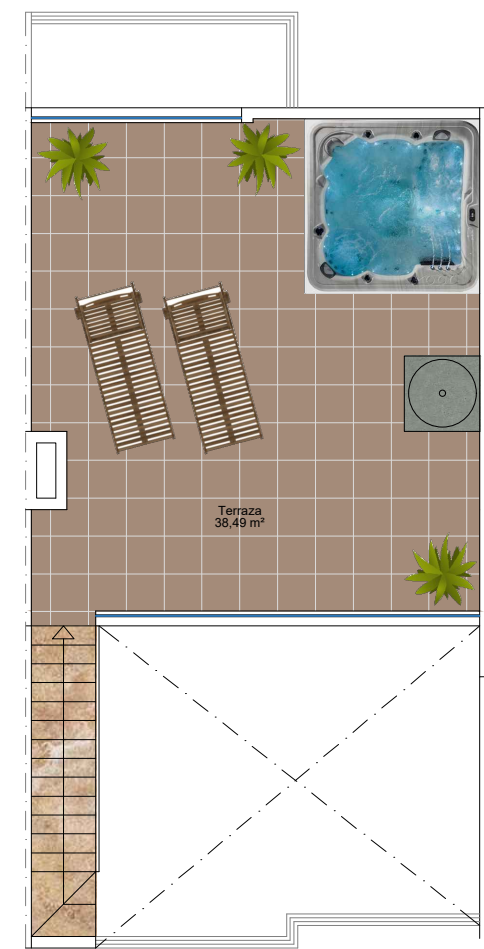

SOLARIUM

Sobre Rasante

Superficie Construida 177,53 m²

Bajo Rasante

Superficie Construida 72,36 m²

Superficie Parcela 123,60 m²



VIVIENDA 11 - BLOQUE 2 - FASE 2B1

Escala: 1:100

No tiene caracter contractual ni precontractual y está sujeto a modificaciones