




PLANTA BAJA

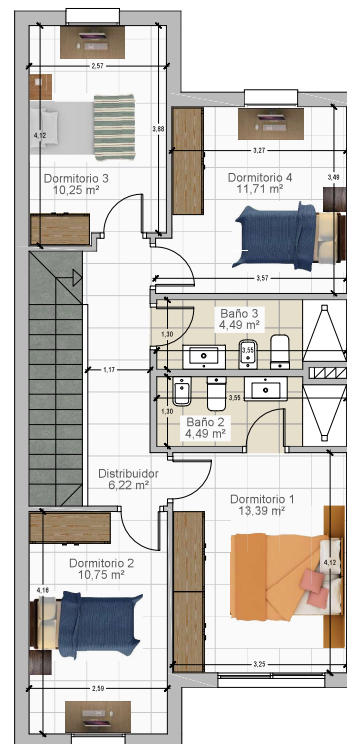

PLANTA PRIMERA

Escala: 1:100


0 1 2 3 4 5



VIVIENDAS 3 Y 4

Superficie Útil 113,23 m²

Superficie Parcela 310,87 m²

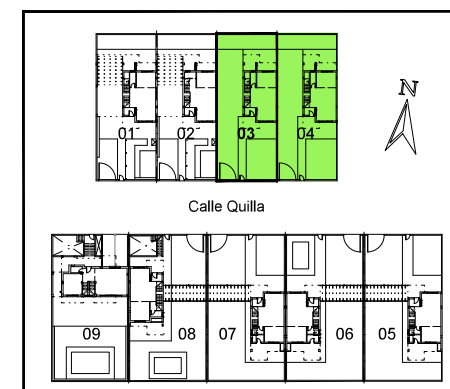

No tiene caracter contractual ni precontractual y está sujeto a modificaciones