




ALCORES


R E S I D E N C I A L

VIVIENDA 23


| | |
|---------------------------|-----------------------|
| Sup. Const. Bajo Rasante | 88,15 m ² |
| Sup. Const. Sobre Rasante | 123,70 m ² |
| Sup. Parcela | 128,81 m ² |

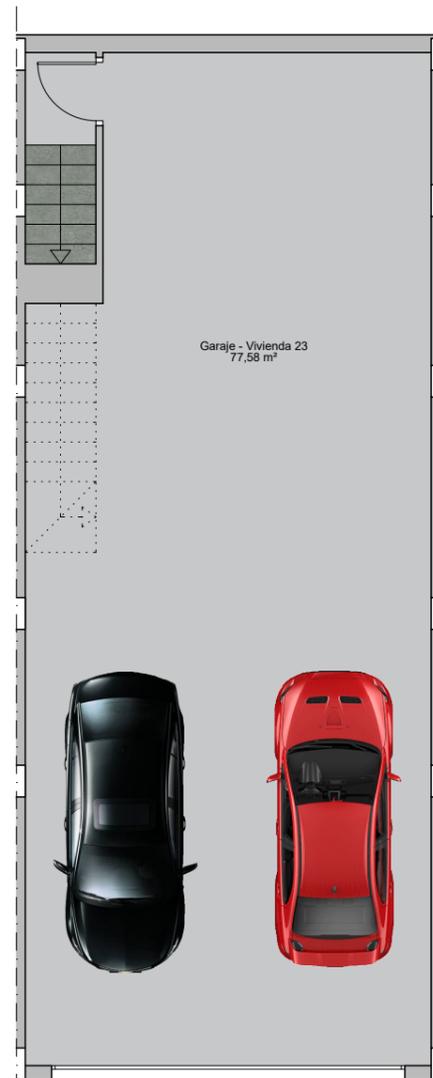


PLANTA SÓTANO

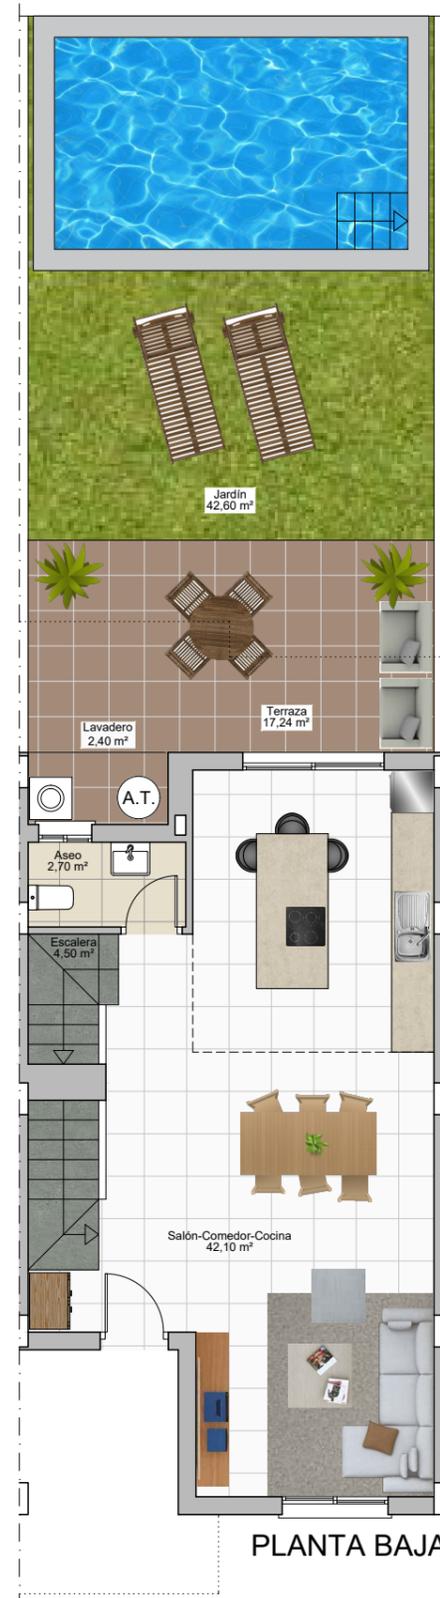

PLANTA BAJA

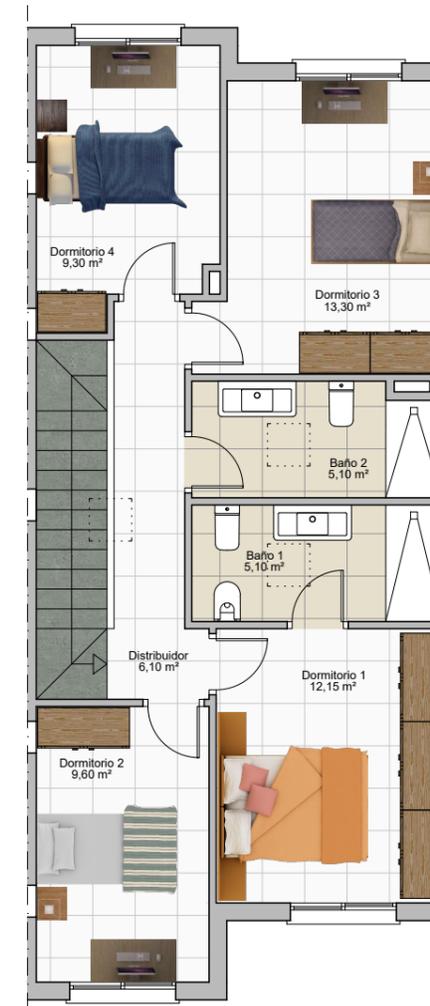

PLANTA PRIMERA

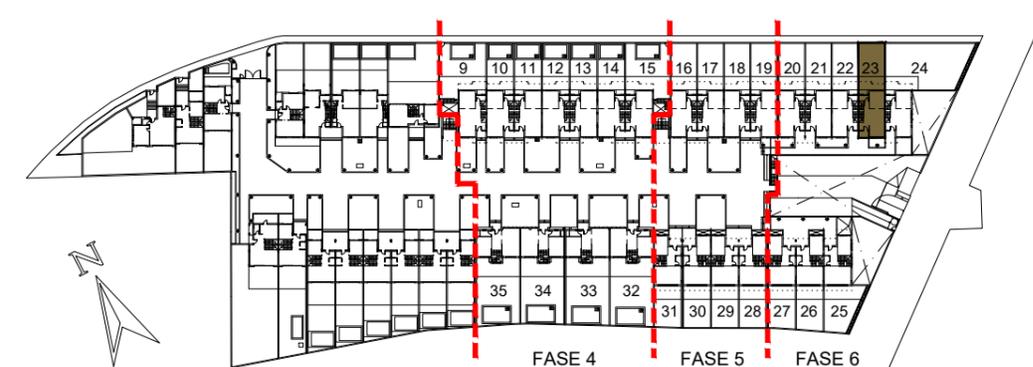

Escala: 1:100