




# ALCORES


RESIDENCIAL

## VIVIENDA 28


Sup. Const. Bajo Rasante	66,65 m <sup>2</sup>
Sup. Const. Sobre Rasante	118,04 m <sup>2</sup>
Sup. Parcela	139,92 m <sup>2</sup>

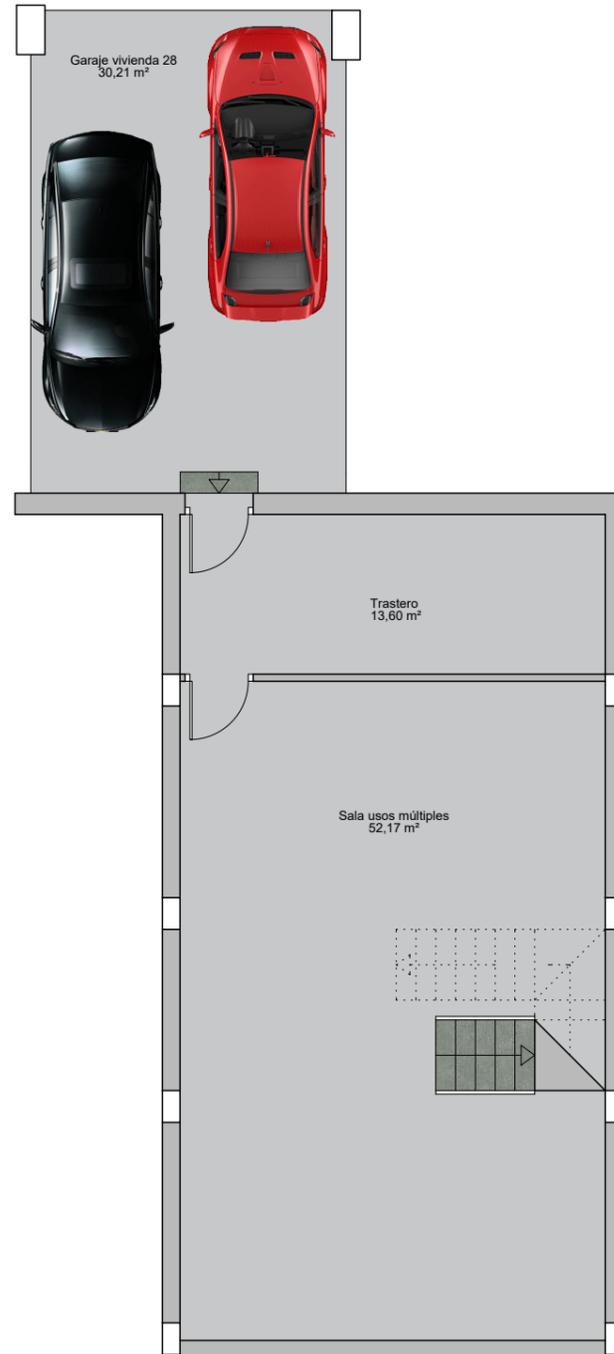


PLANTA SÓTANO

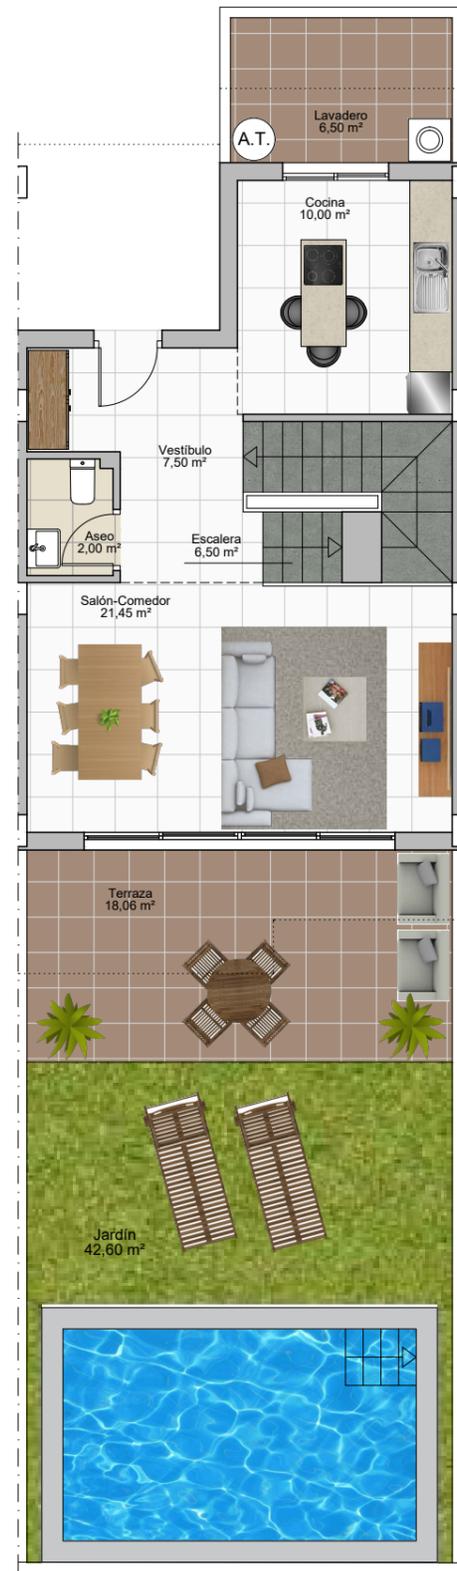

PLANTA BAJA

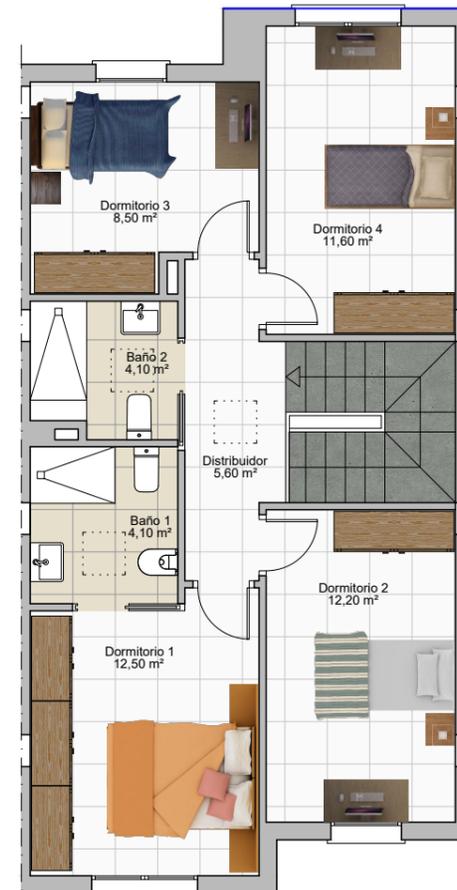

PLANTA PRIMERA

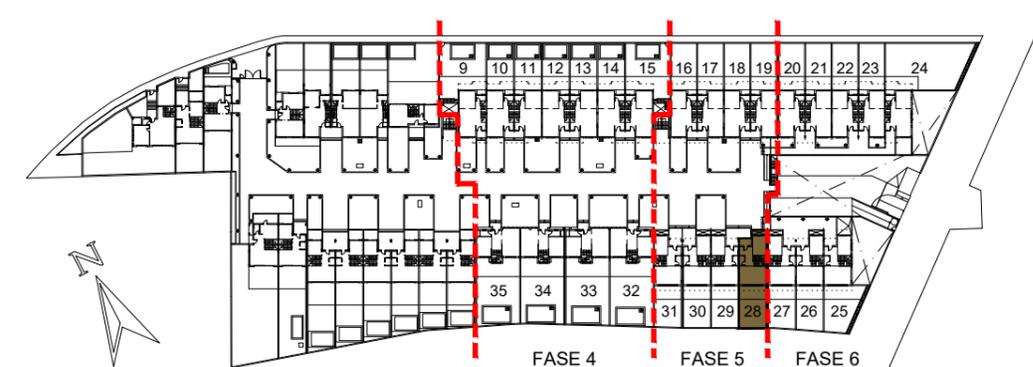

Escala: 1:100