



PLANTA SÓTANO

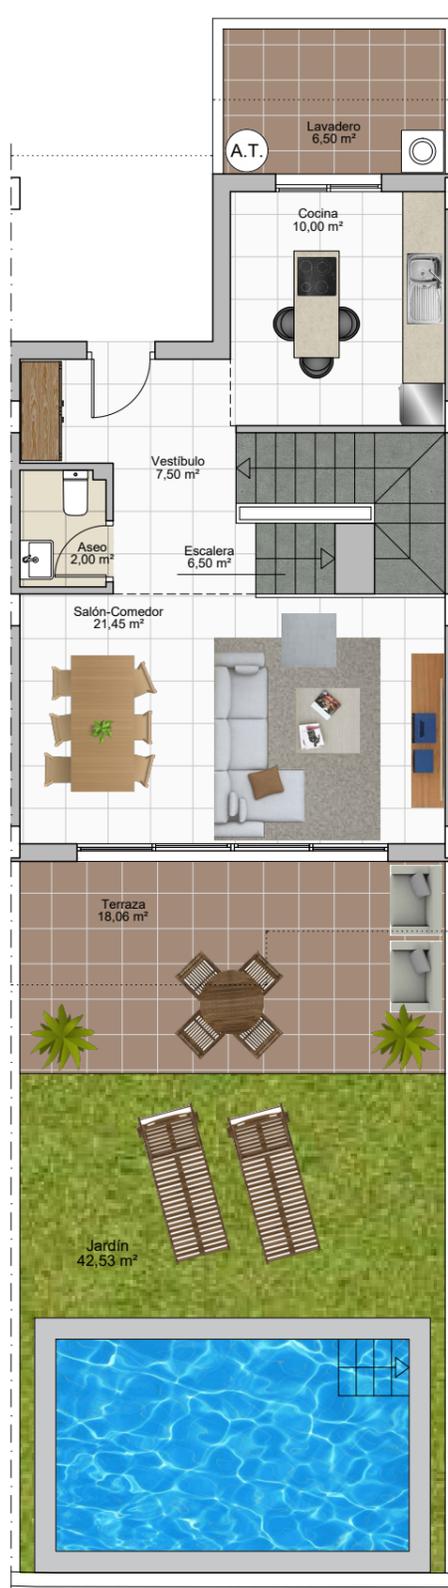

PLANTA BAJA

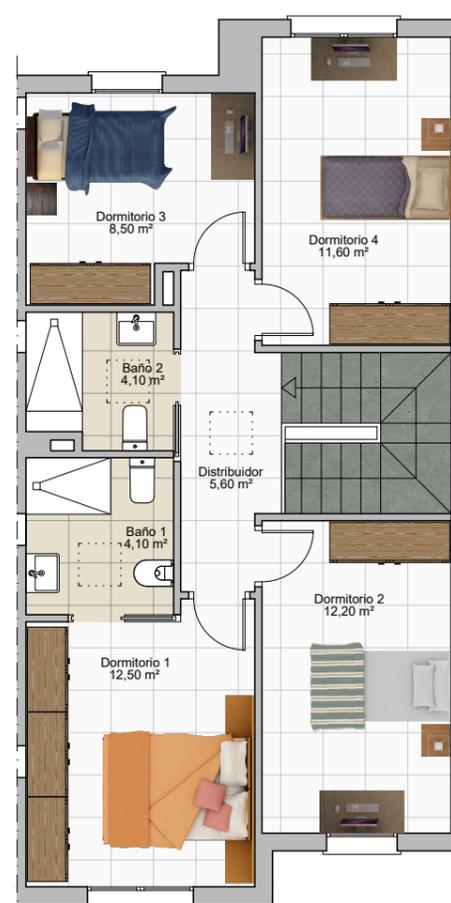


PLANTA PRIMERA

ALCORES
RESIDENCIAL

VIVIENDA 30

Sup. Const. Bajo Rasante	75,25 m ²
Sup. Const. Sobre Rasante	118,04 m ²
Sup. Parcela	136,95 m ²

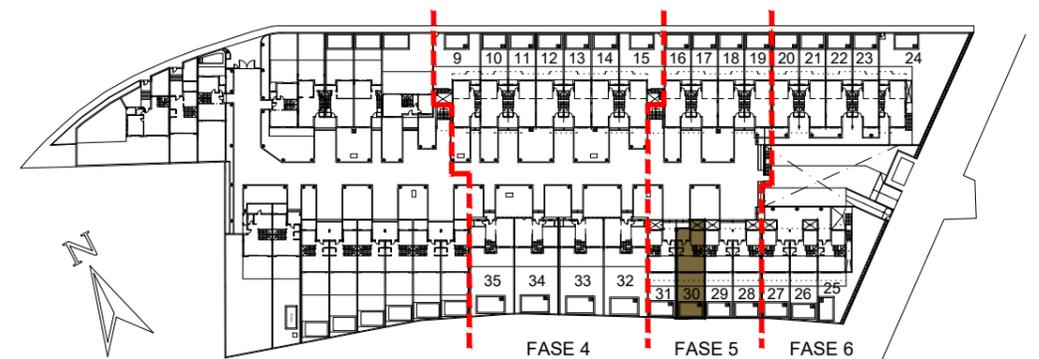

Escala: 1:100