


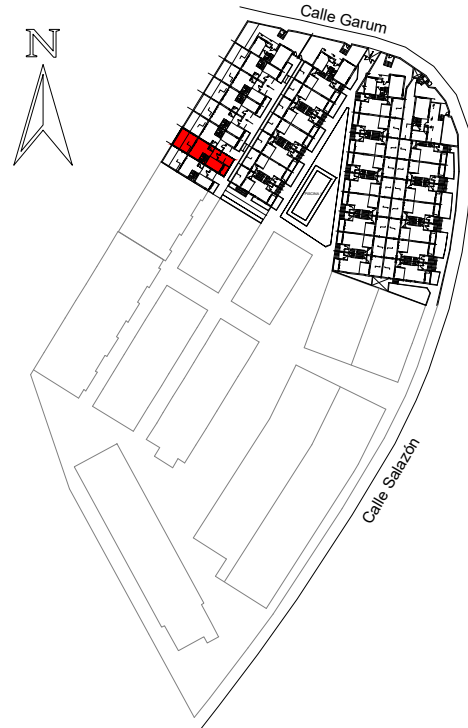

VIVIENDA 6 - BLOQUE 2 - FASE 2B1

Sobre Rasante

Superficie Construida	177,42 m ²
-----------------------	-----------------------

Bajo Rasante

Superficie Construida	72,36 m ²
-----------------------	----------------------


Superficie Parcela	123,64 m ²
--------------------	-----------------------




PLANTA SEMISÓTANO



PLANTA BAJA

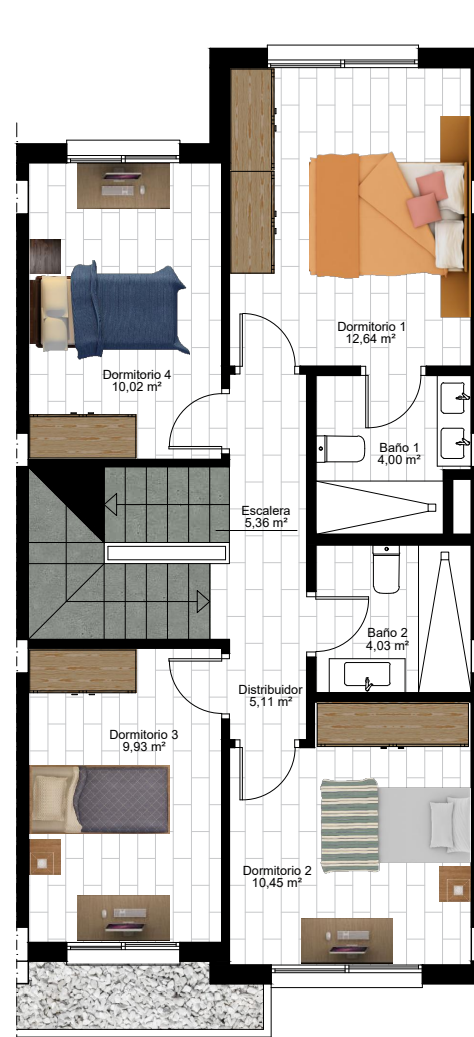

PLANTA PRIMERA

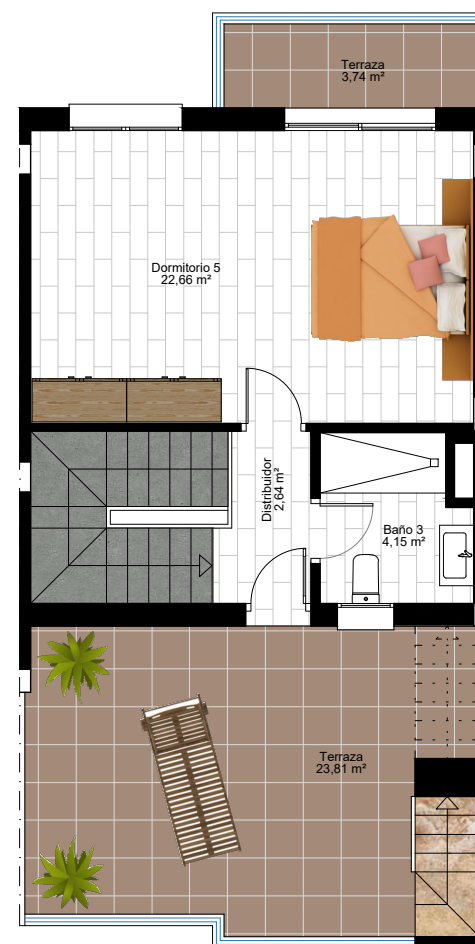

PLANTA SEGUNDA



SOLARIUM

Escala: 1:100