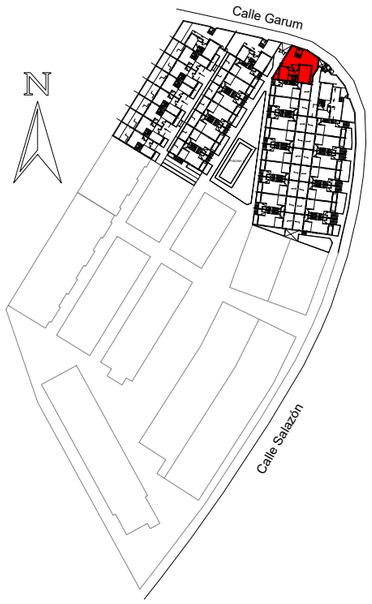

Sobre Rasante	
Superficie Construida	201,63 m²

Bajo Rasante	
Superficie Construida	65,48 m²

Superficie Parcela	167,24 m²

RESIDENCIAL PORTOBELLO

VIVIENDA 42 - BLOQUE 5 - FASE 2B2

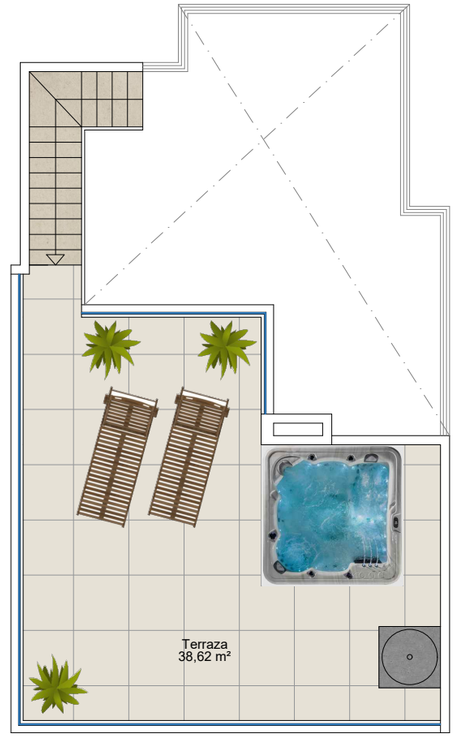

SOLARIUM

PLANTA SEMISÓTANO

PLANTA BAJA

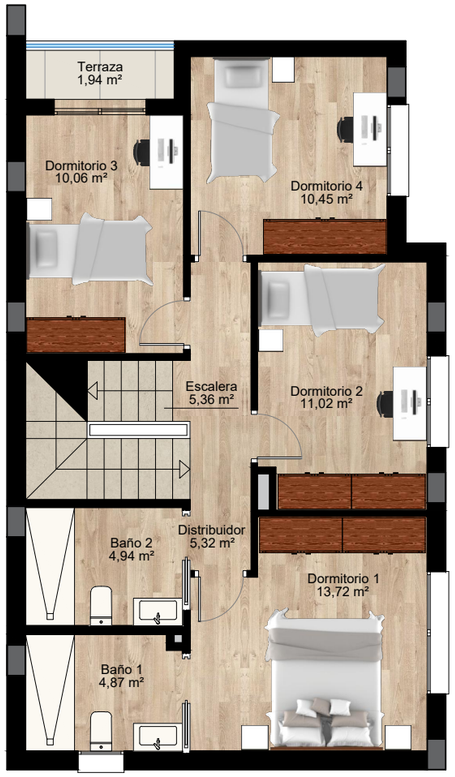

PLANTA PRIMERA

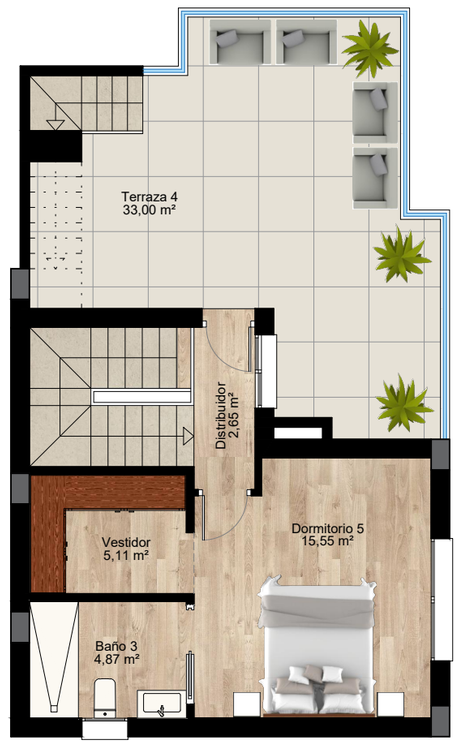

PLANTA SEGUNDA

Escala: 1:100

0 1 2 3 4 5

No tiene caracter contractual ni precontractual y está sujeto a modificaciones