


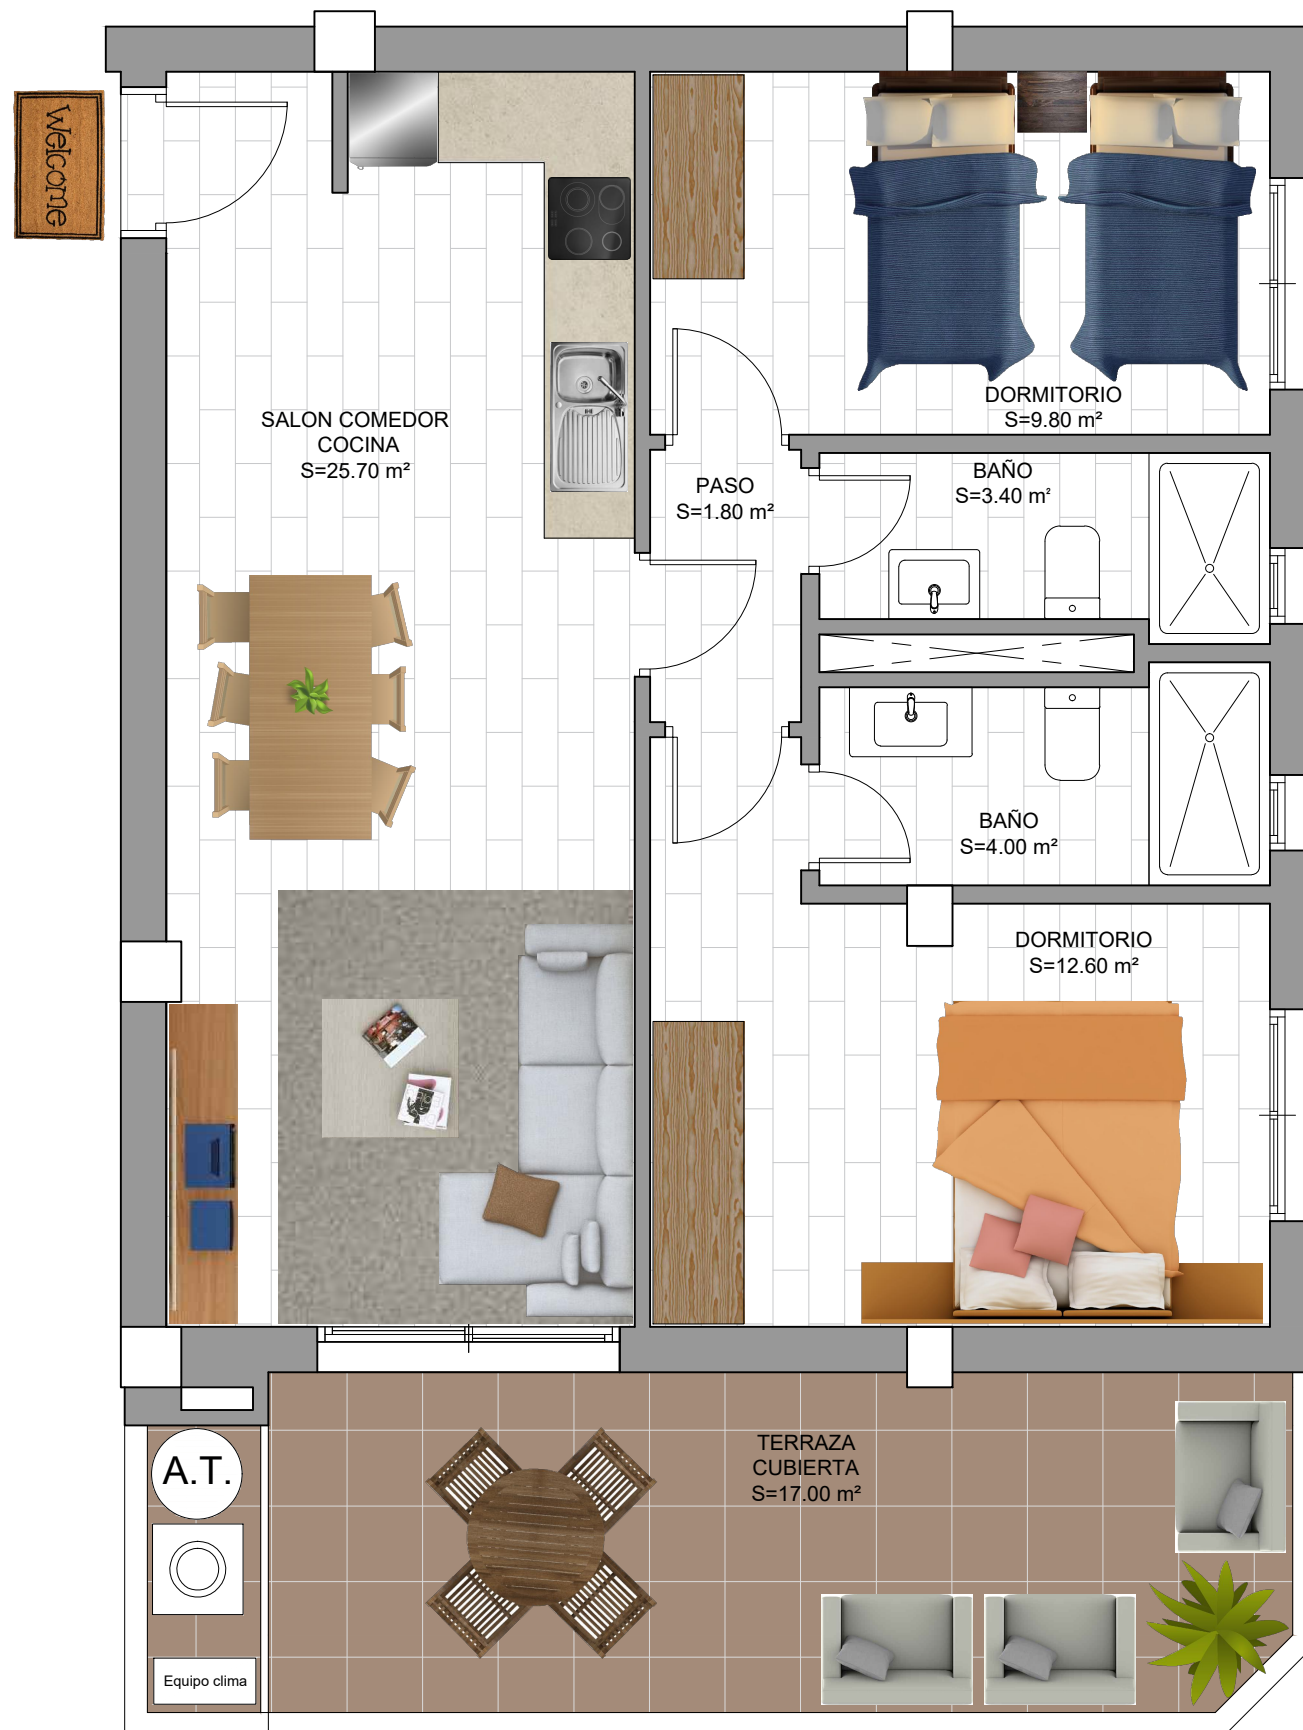

EDIFICIO
ÁRBOL
DEL **CAUCHO**

PLANTA TERCERA - TIPO C

Superficie Útil Vivienda 57,30 m²

Superficie Construida Vivienda * 80,01 m²

* La superficie construida incluye la superficie construida de la vivienda y la parte proporcional de zonas comunes (ZZCC)

