
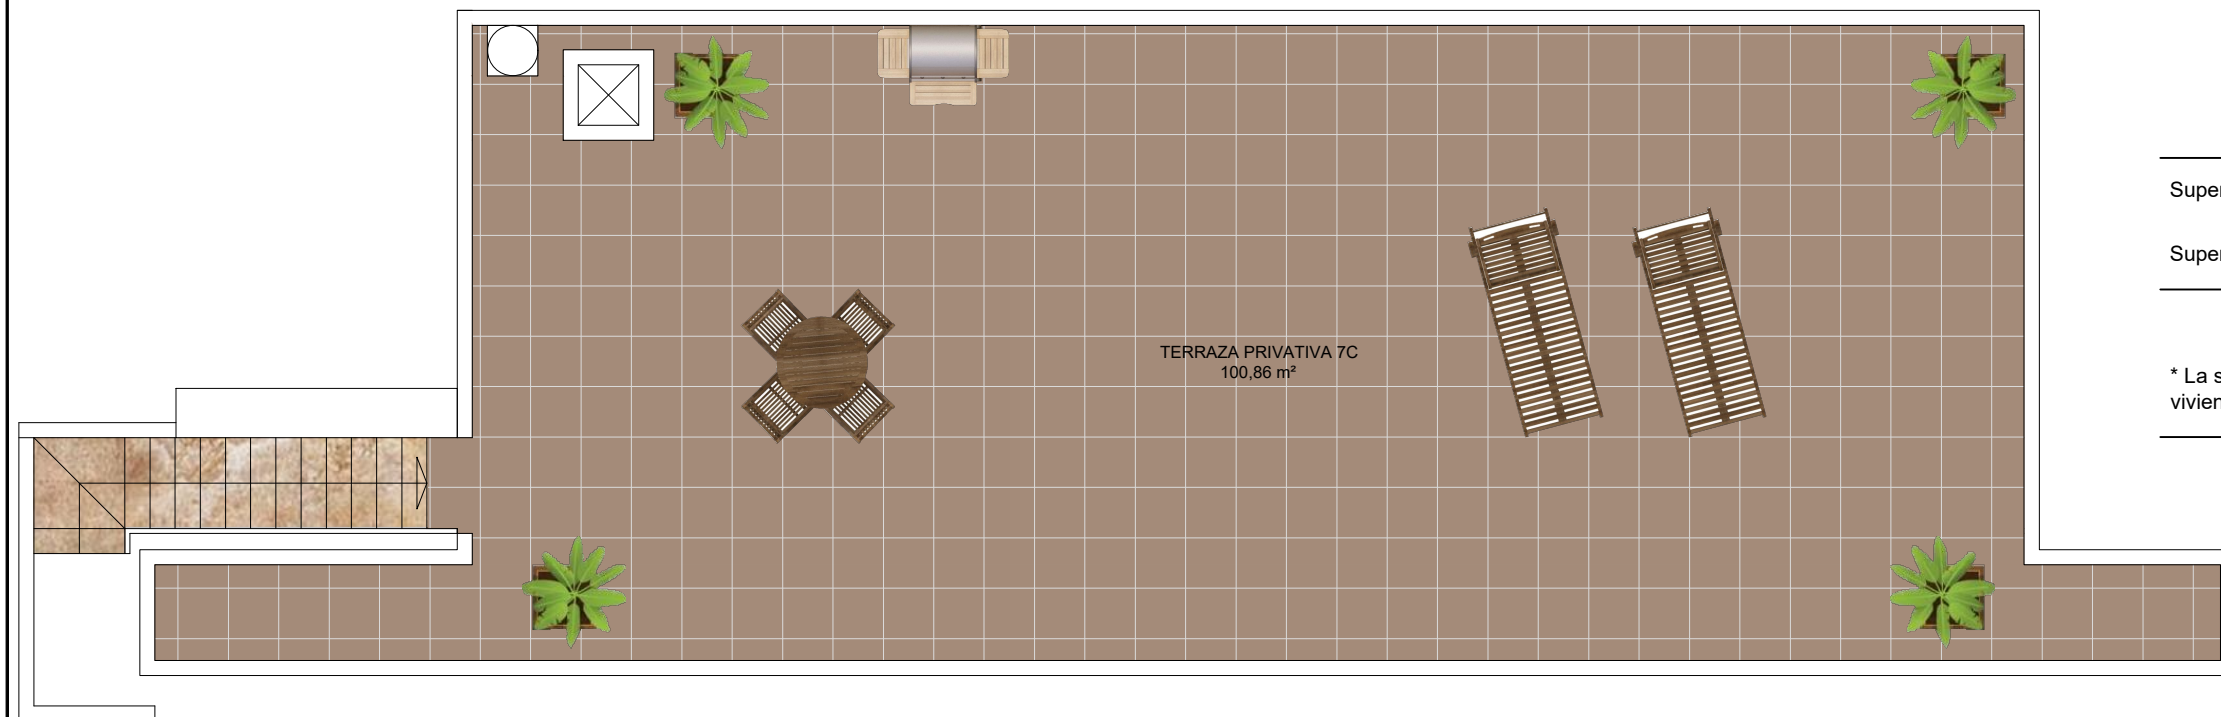


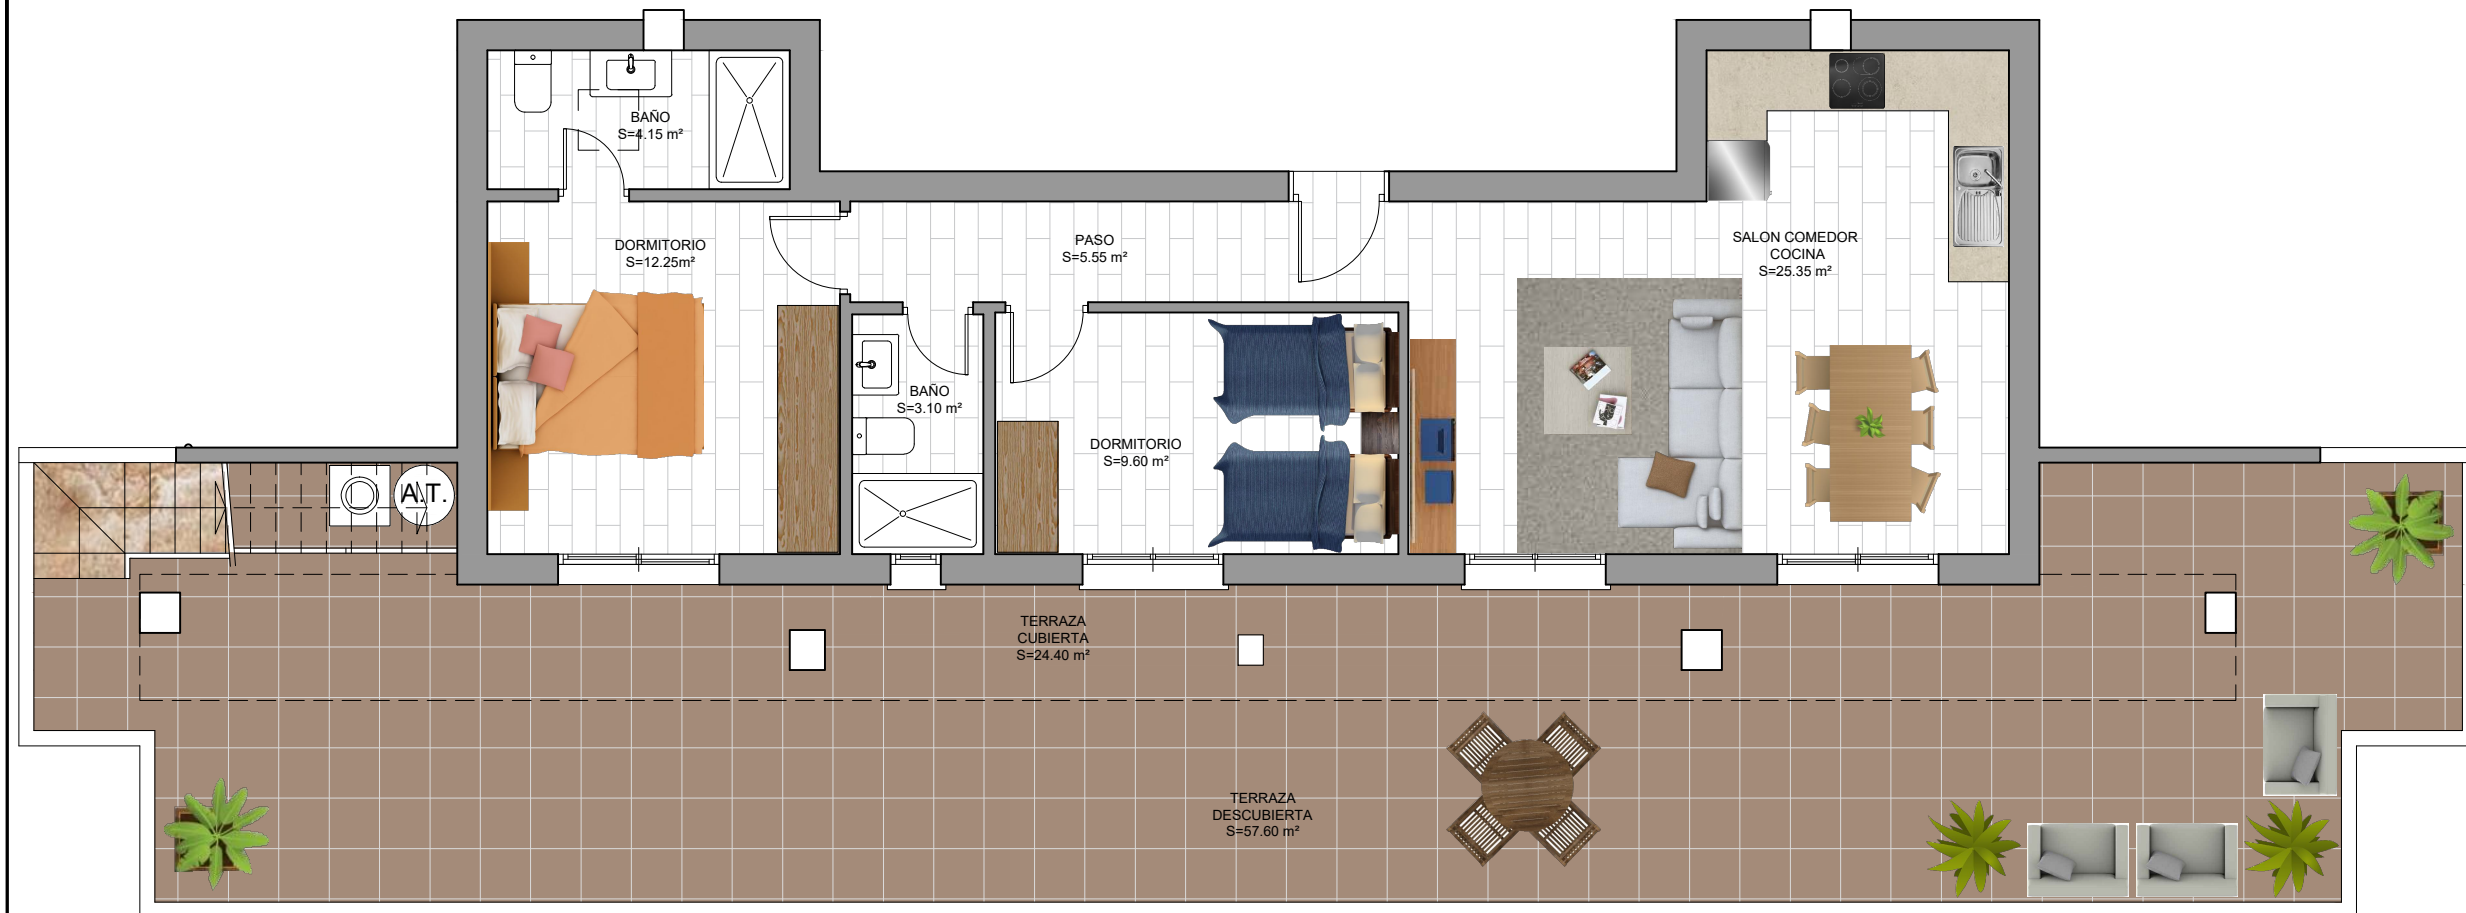

PLANTA SÉPTIMA - TIPO C

Superficie Útil Vivienda 60,00 m²

Superficie Construida Vivienda * 88,09 m²

* La superficie construida incluye la superficie construida de la vivienda y la parte proporcional de zonas comunes (ZZCC)

