



PLANTA SEMISÓTANO

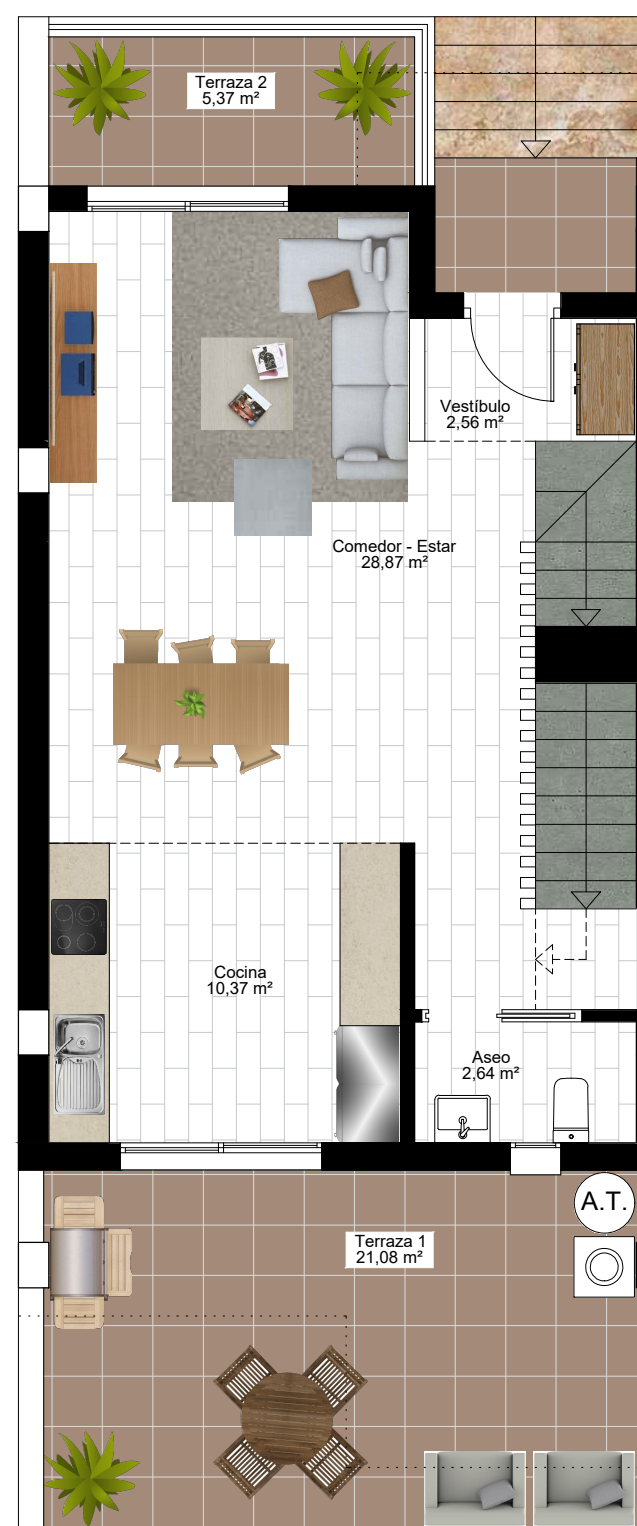

PLANTA BAJA

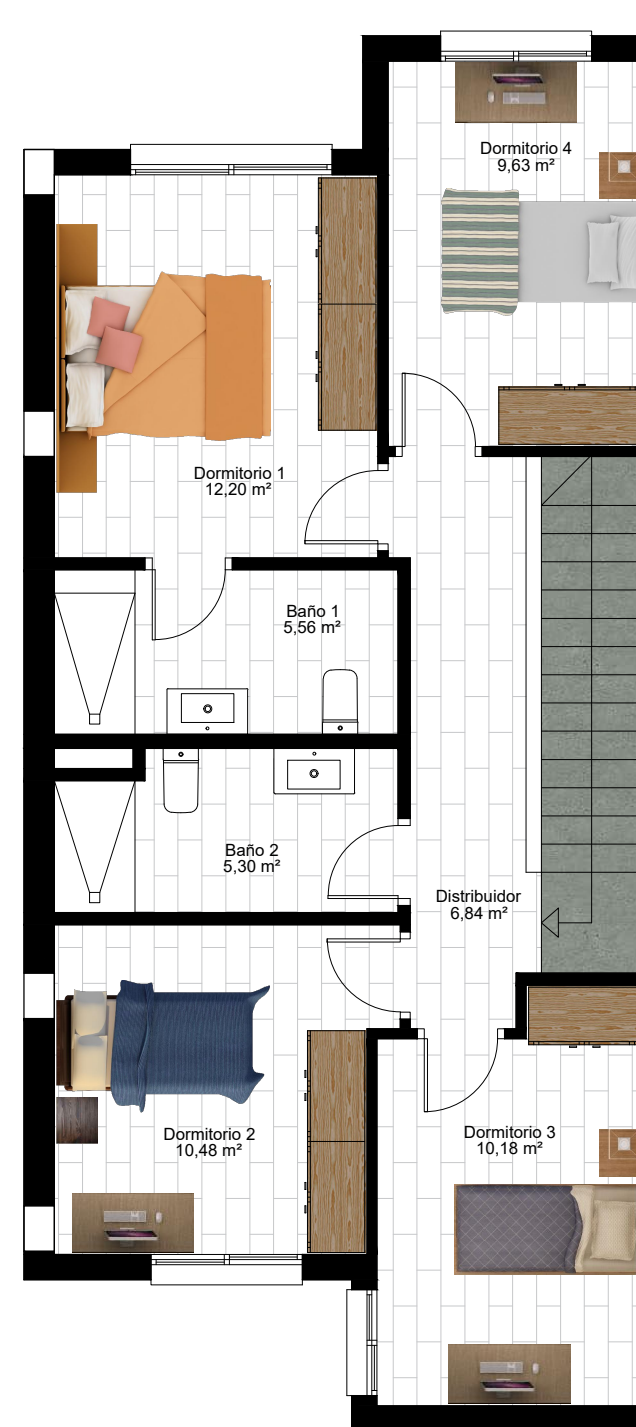

PLANTA PRIMERA

Sobre Rasante

Superficie Construida 135,74 m²

Bajo Rasante

Superficie Construida 65,90 m²

Superficie Parcela 96,00 m²

