


BLOQUE 1

PLANTA SEGUNDA - VIVIENDA 7

Superficie util vivienda	57,51 m2
Superficie construida vivienda	65,98 m2
P.P. Zonas comunes	6,51 m2
S.C. Viviendas + Z.C.	72,49 m2

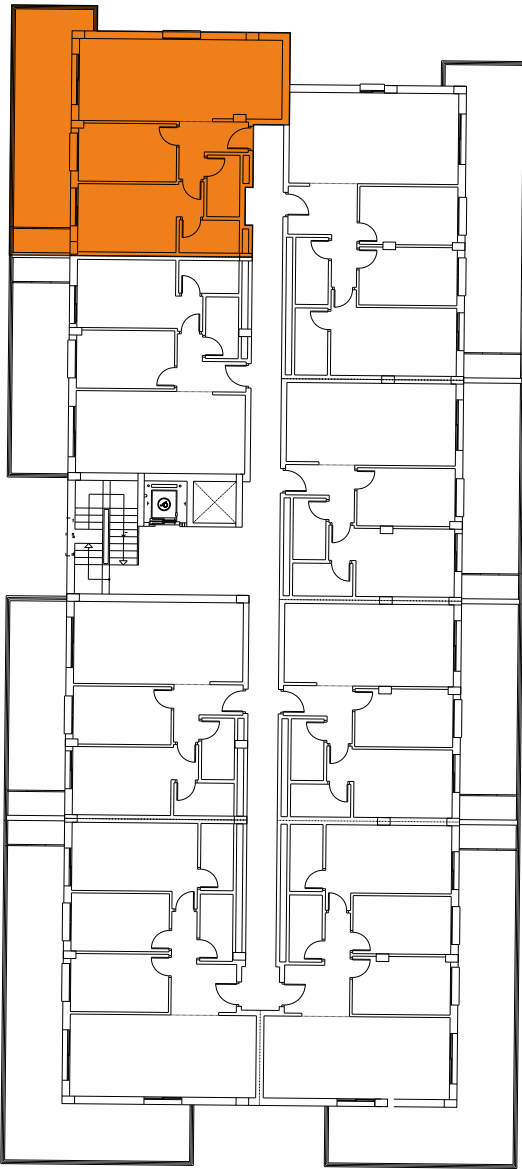

Escala: 1:50



No tiene caracter contractual ni precontractual y esta sujeto a modificaciones