

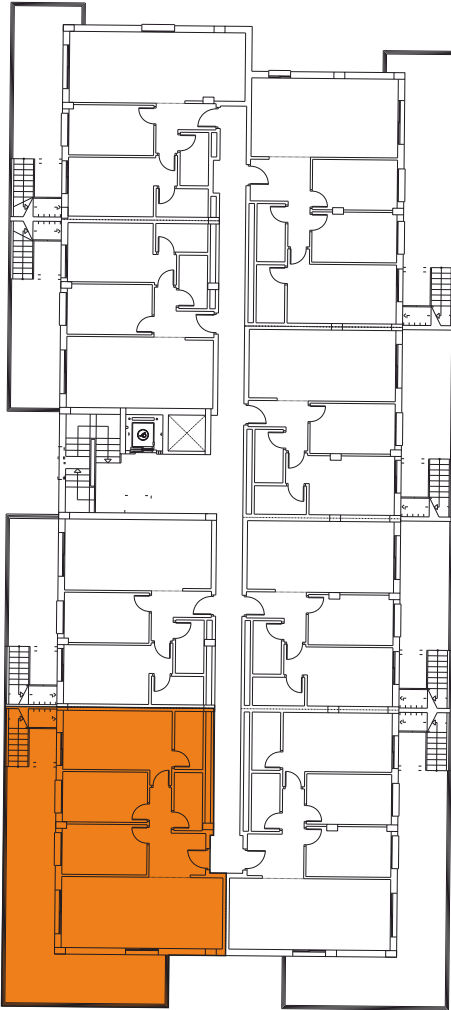


BLOQUE 1
PLANTA TERCERA - VIVIENDA 2

Superficie util vivienda	70,29 m2
Superficie construida vivienda	79,87 m2
P.P. Zonas comunes	7,87 m2
S.C. Viviendas + Z.C.	87,74 m2

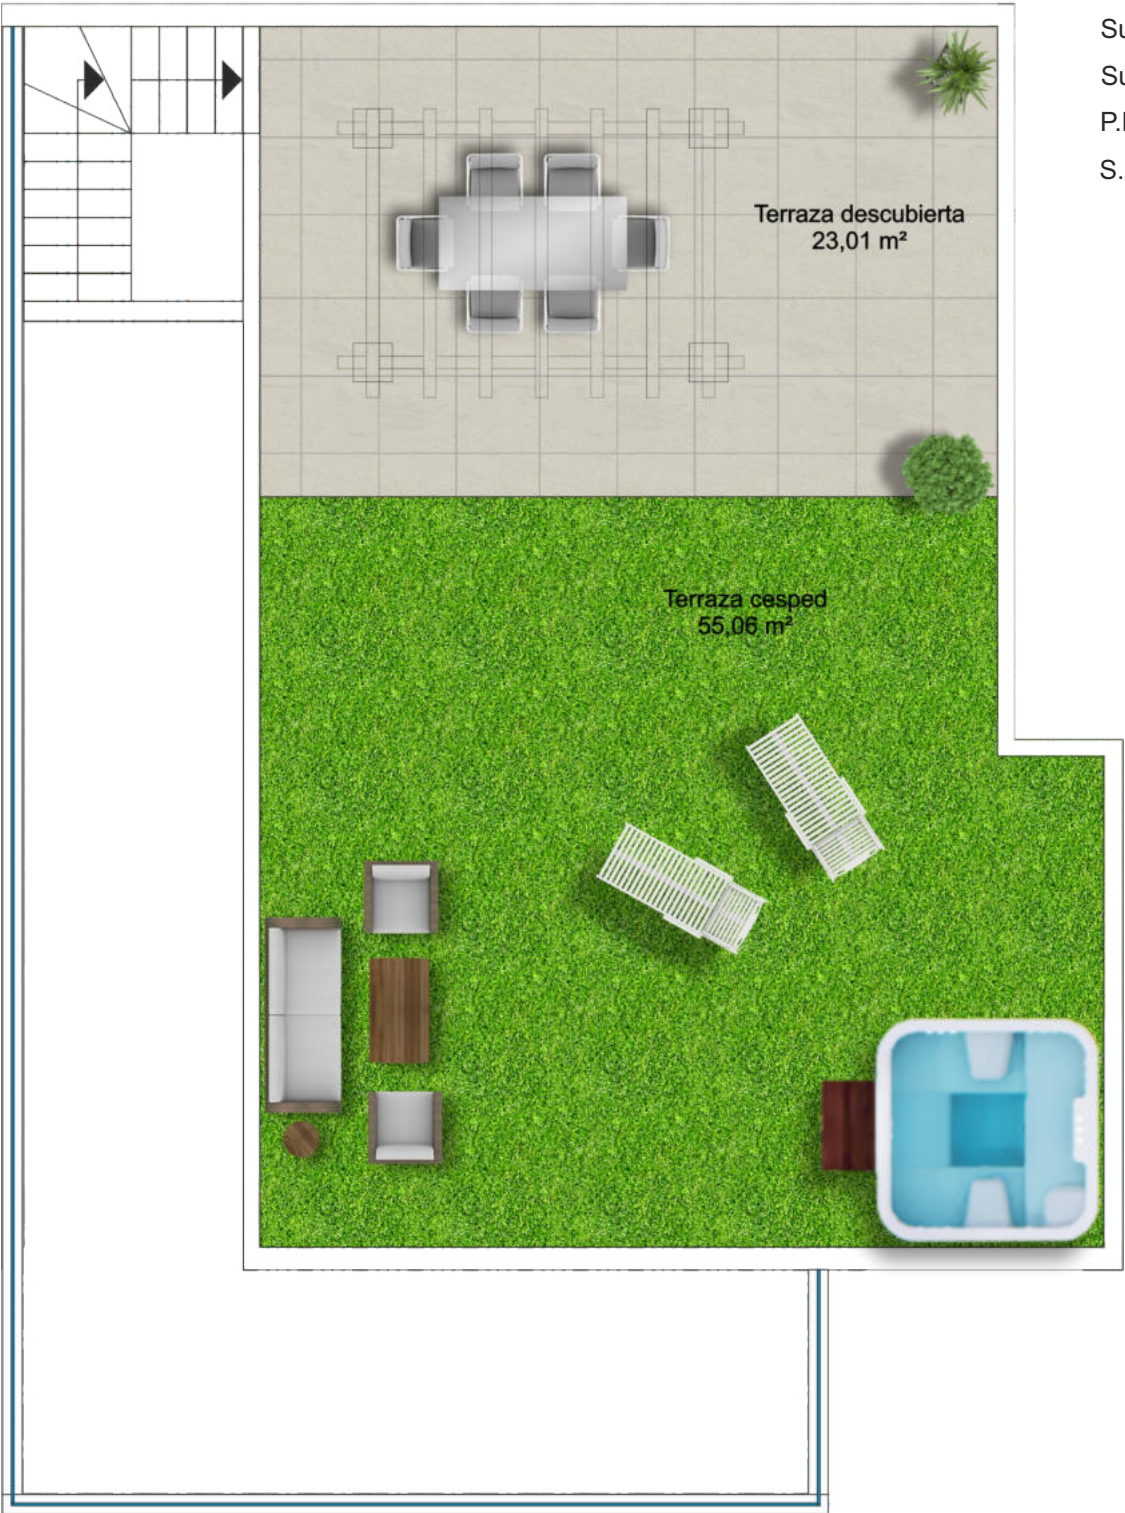

Escala: 1:70

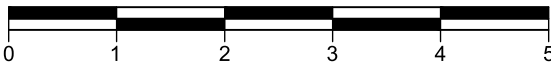

No tiene caracter contractual ni precontractual y esta sujeto a modificaciones