


BLOQUE 2

PLANTA SEGUNDA - VIVIENDA 1

Superficie util vivienda	82,10 m2
Superficie construida vivienda	93,72 m2
P.P. Zonas comunes	11,40 m2
S.C. Viviendas + Z.C.	105,12 m2

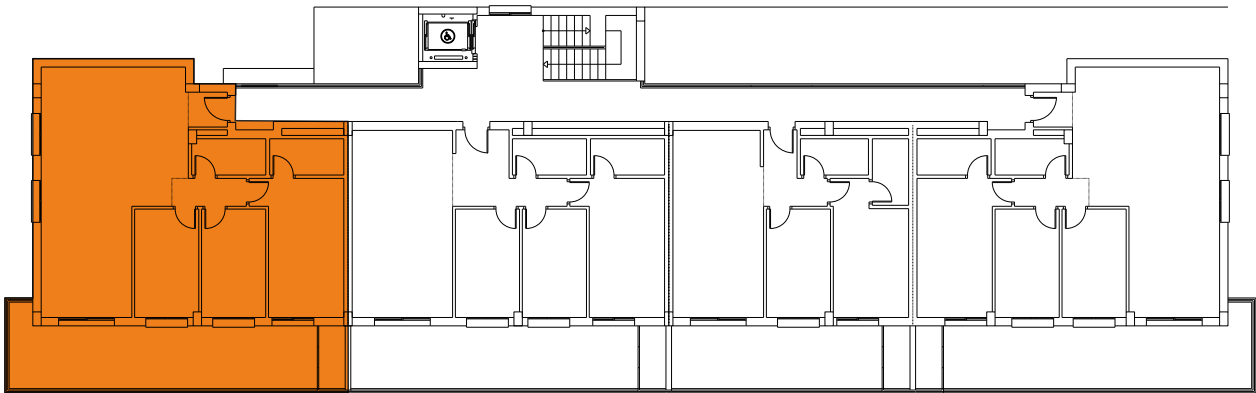

Escala: 1:60



No tiene caracter contractual ni precontractual y esta sujeto a modificaciones