



BLOQUE 2
PLANTA TERCERA - VIVIENDA 2

Superficie util vivienda	70,75 m2
Superficie construida vivienda	80,32 m2
P.P. Zonas comunes	9,77 m2
S.C. Viviendas + Z.C.	90,09 m2

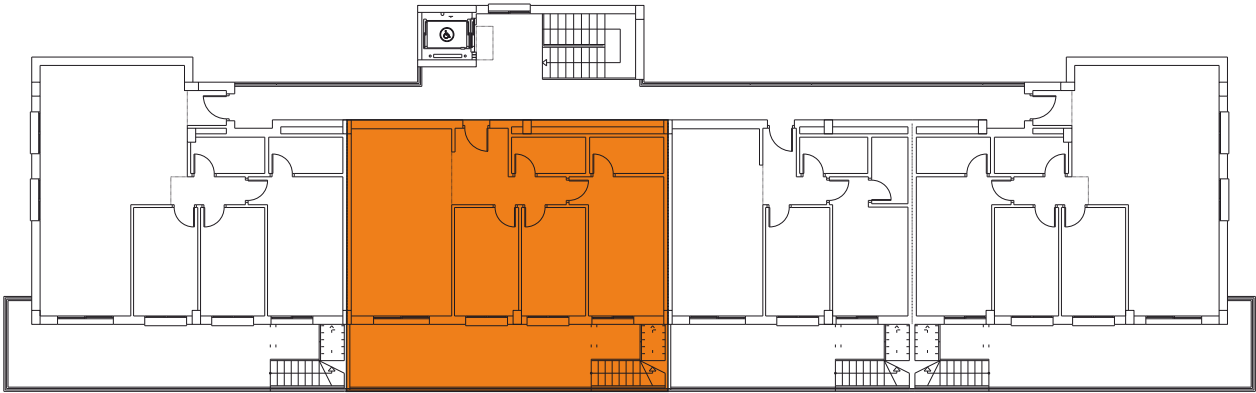

Escala: 1:80

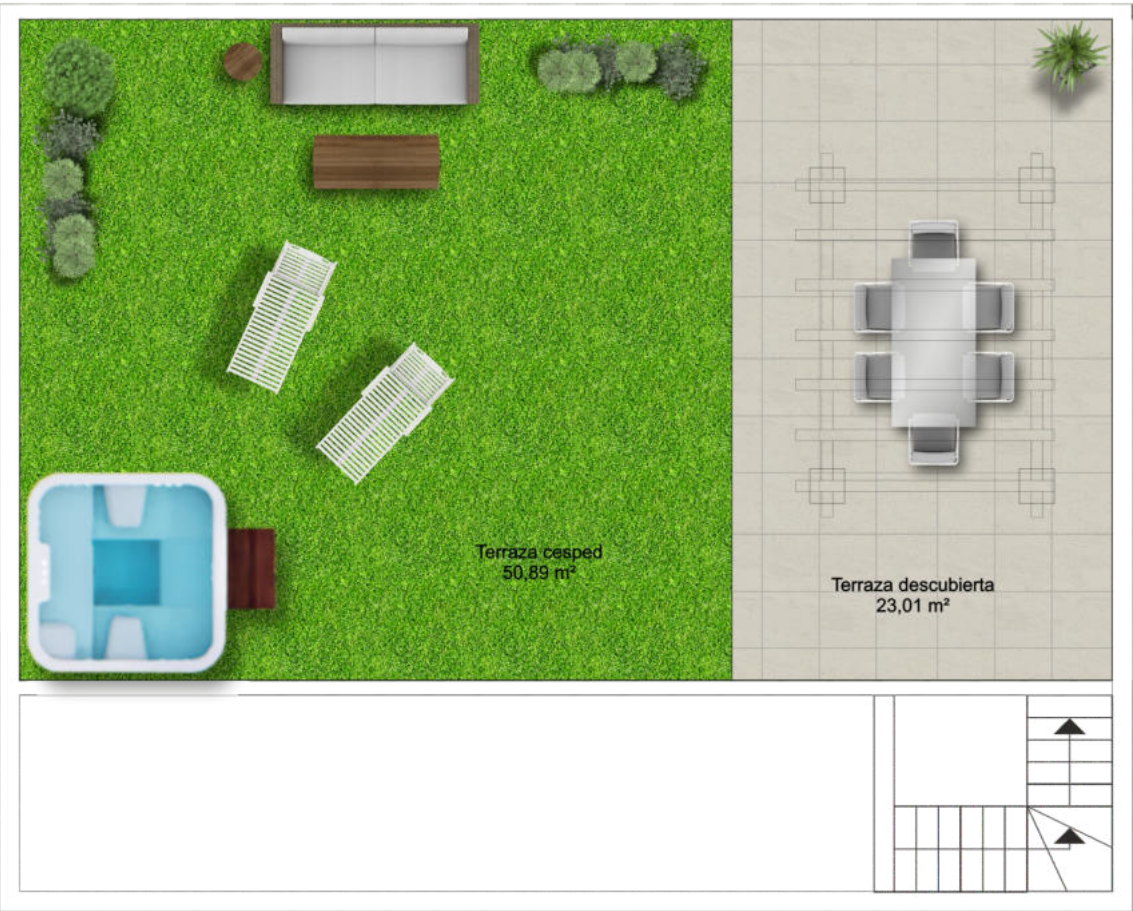

No tiene caracter contractual ni precontractual y esta sujeto a modificaciones