



EDIFICIO ORIGEN


LA VEGA DE ACÁ · ALMERÍA

PLANTA 4 - VIVIENDA B

Superficie Útil de Vivienda 60.00 m²

Superficie Construida Total 90.03 m²

La superficie construida incluye la superficie construida de la vivienda y la parte proporcional de zonas comunes (ZZCC)

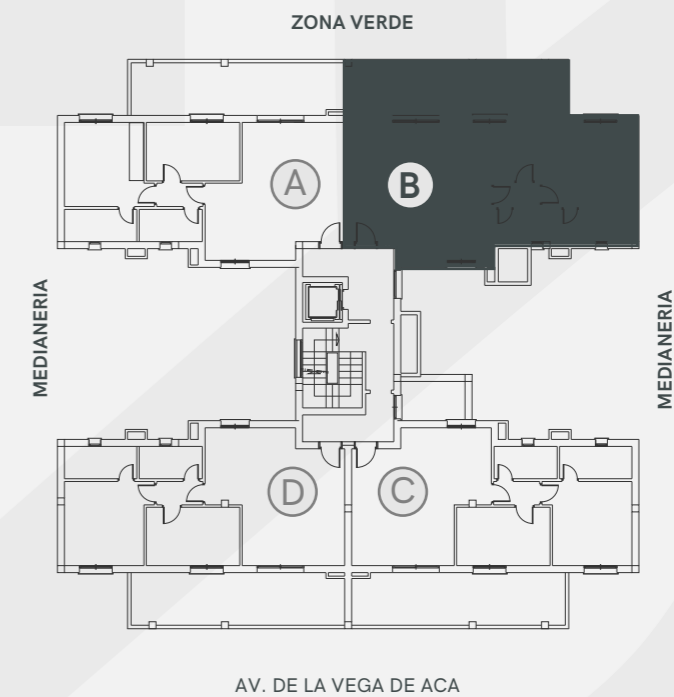

Escala 1:50



No tiene caracter contractual ni precontractual y está sujeto a modificaciones