



EDIFICIO ORIGEN

LA VEGA DE ACÁ · ALMERÍA

PLANTA 5 - VIVIENDA D


Superficie Útil de Vivienda 64.65 m²

Superficie Construida Total 93.34 m²

La superficie construida incluye la superficie construida de la vivienda y la parte proporcional de zonas comunes (ZZCC)



ZONA VERDE

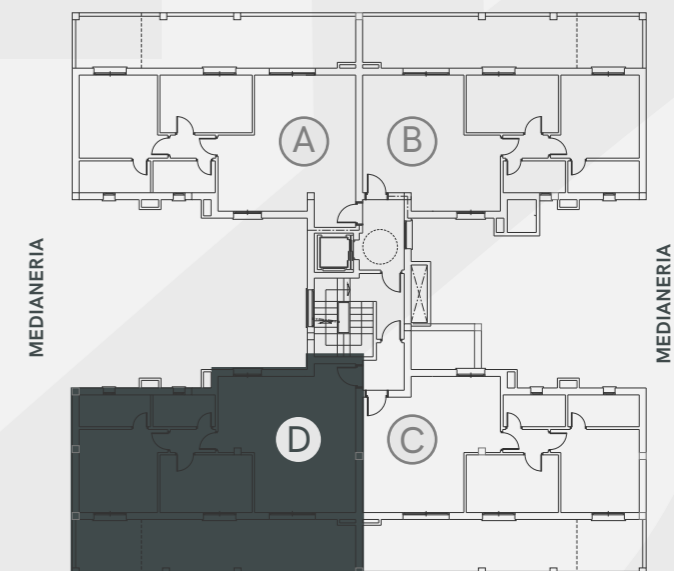

AV. DE LA VEGA DE ACA

Escala 1:50



No tiene caracter contractual ni precontractual y está sujeto a modificaciones