



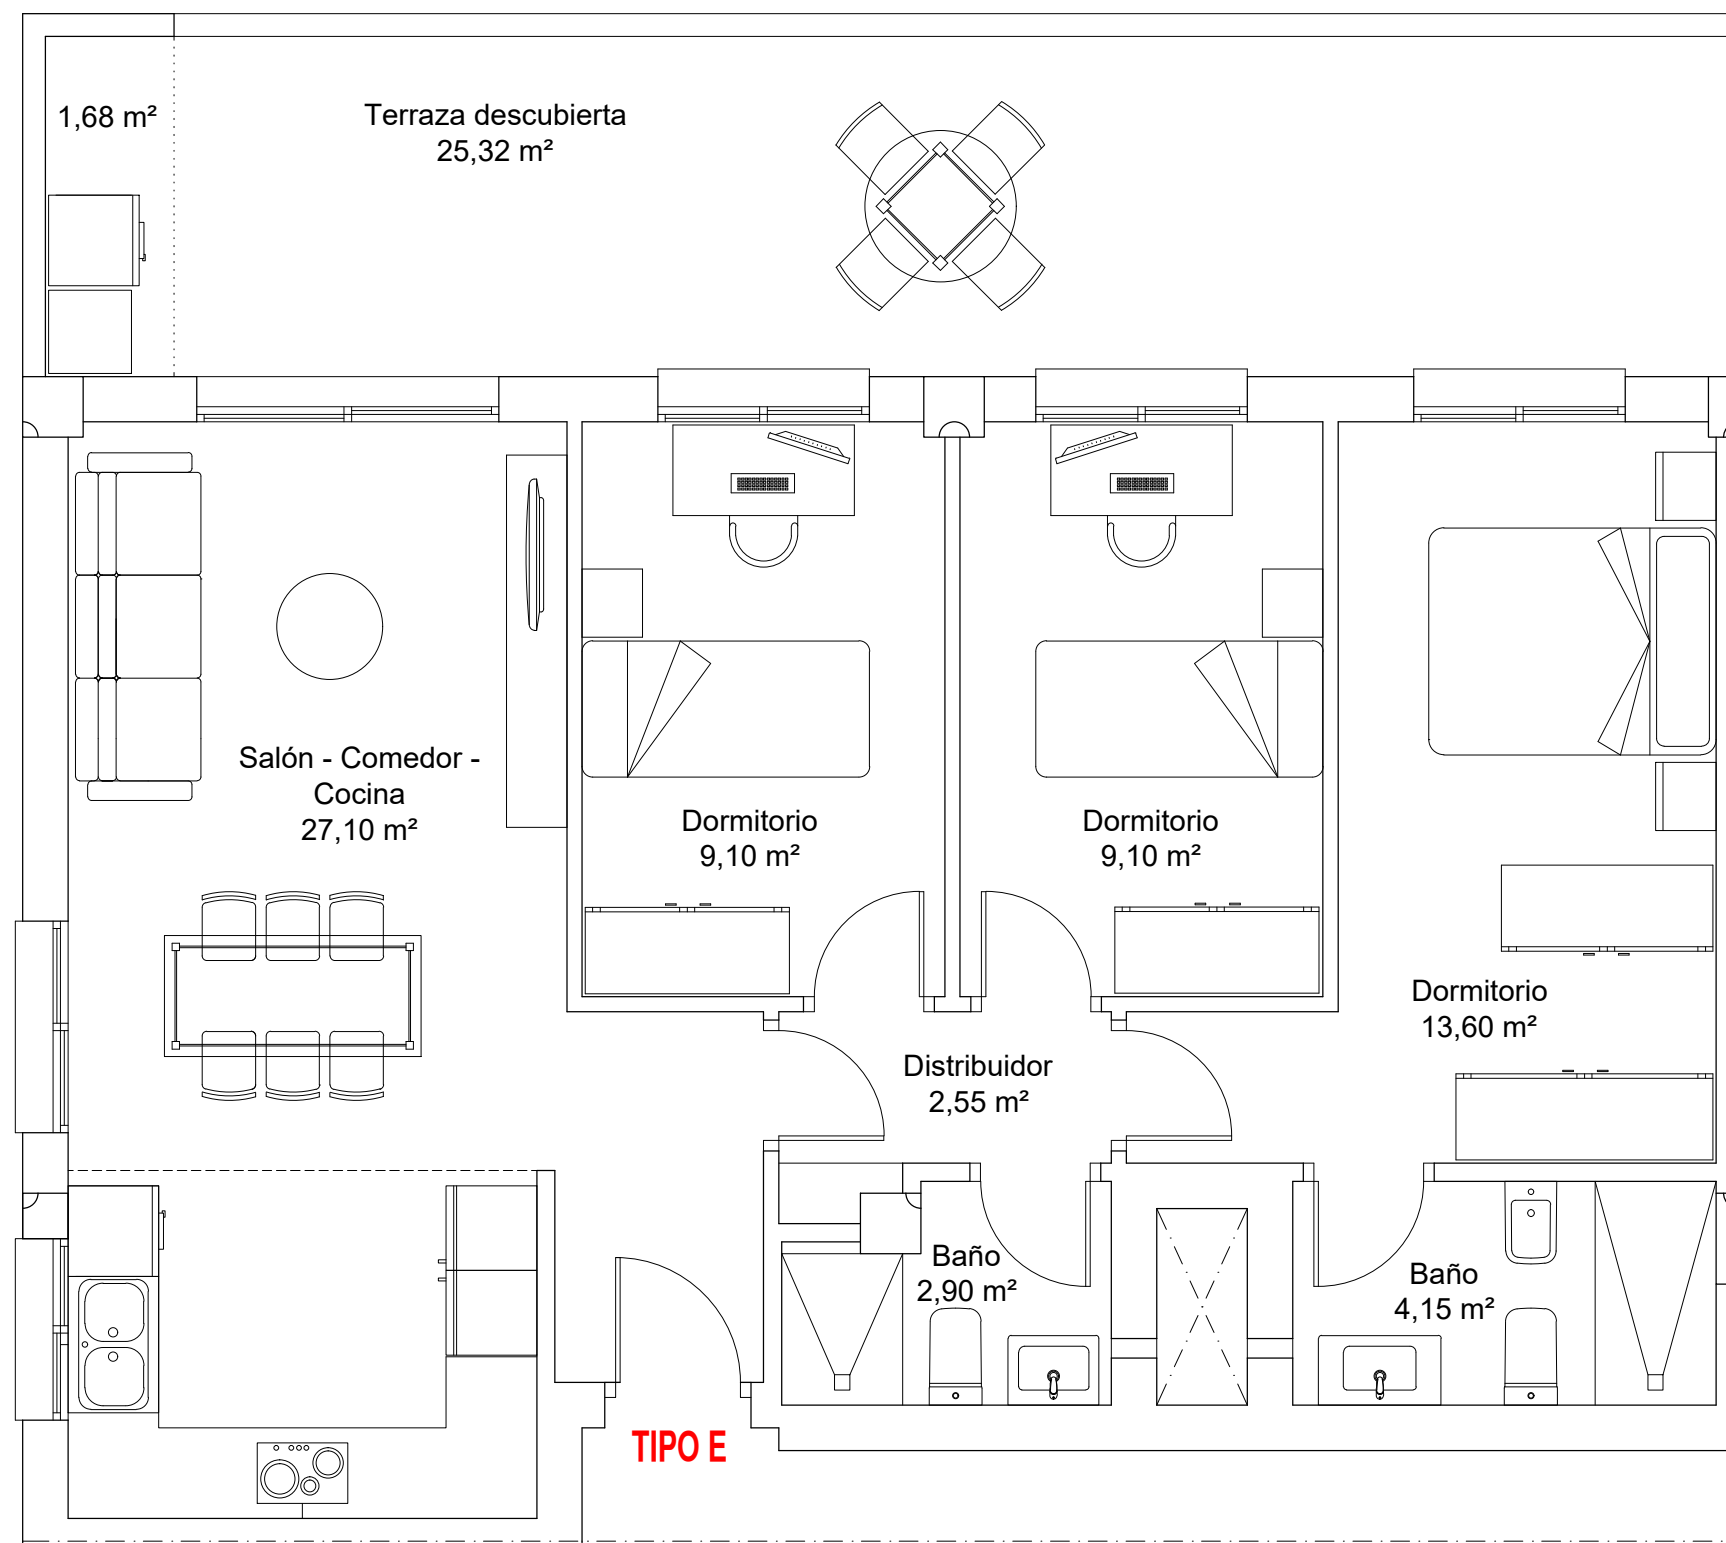

El arquitecto:

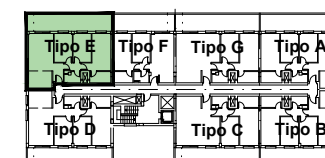

Juan Jose Benavides Real



Escala: 1:50

