



EDIFICIO ORIGEN

LA VEGA DE ACÁ • ALMERÍA


PLANTA 4 - VIVIENDA B

Superficie Útil de Vivienda 60.00 m²

Superficie Construida Total 90.03 m²

La superficie construida incluye la superficie construida de la vivienda y la parte proporcional de zonas comunes (ZZCC)

ZONA VERDE

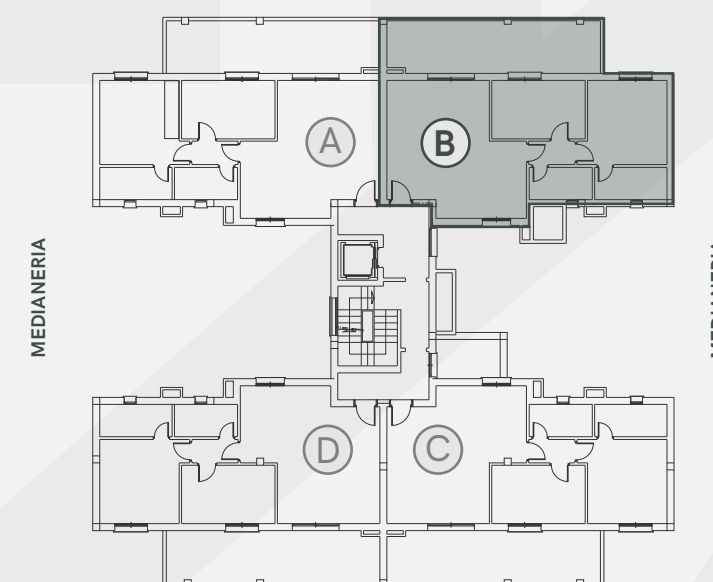

AV. DE LA VEGA DE ACA



Escala 1:50



No tiene caracter contractual ni precontractual y está sujeto a modificaciones