



EDIFICIO ORIGEN

LA VEGA DE ACÁ · ALMERÍA


PLANTA 6 - VIVIENDA C

Superficie Útil de Vivienda 60.00 m²

Superficie Construida Total 90.03 m²

La superficie construida incluye la superficie construida de la vivienda y la parte proporcional de zonas comunes (ZZCC)

ZONA VERDE

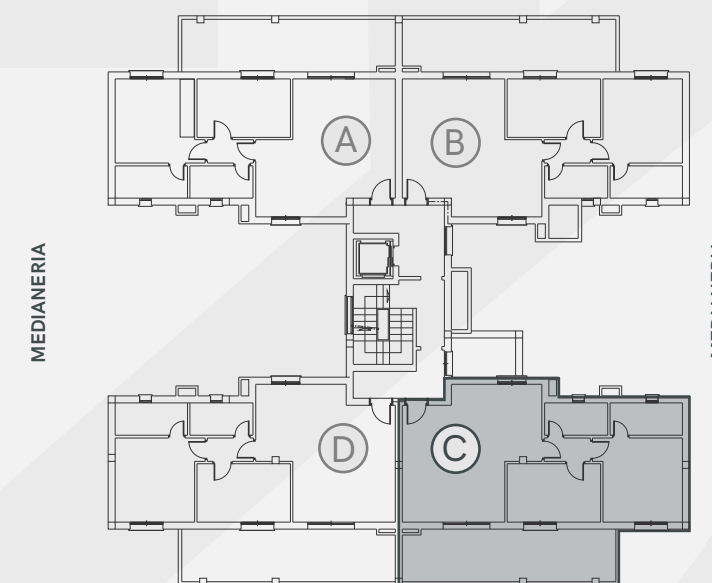

AV. DE LA VEGA DE ACÁ



SALON COMEDOR
COCINA
S=28.00 m²

BAÑO
S=3.70m²

BAÑO
S=4.25m²

PASO
S=1.50 m²

DORMITORIO
S=12.55 m²

DORMITORIO
S=10.00 m²

TERRAZA
CUBIERTA
S=20.90 m²

Escala 1:50



No tiene caracter contractual ni precontractual y está sujeto a modificaciones