



Escala 1:50


EDIFICIO ORIGEN

LA VEGA DE ACÁ · ALMERÍA

PLANTA 7 - VIVIENDA C - TERRAZA

Superficie Útil de Vivienda	60.00 m ²
Superficie Construida Total	90.03 m ²
Terraza Privativa	90.66 m ²

La superficie construida incluye la superficie construida de la vivienda y la parte proporcional de zonas comunes (ZZCC)

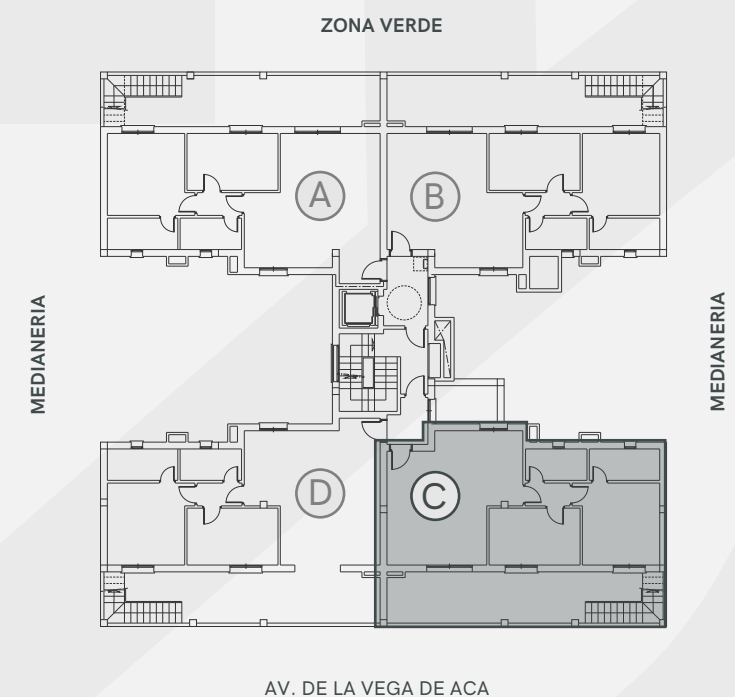

No tiene caracter contractual ni precontractual y está sujeto a modificaciones